



The energy to lead

Ostravské komunikace, a.s.
Novoveská 1266/25
70900 Ostrava

naše značka
5001248036

vyřizuje
Renáta Korandová

datum
04.02.2016

Věc:

Vybudování nových parkovacích ploch v okolí ZOO Ostrava.

K.ú. - p.č.: Slezská Ostrava

Stavebník: Ostravské komunikace, a.s., Novoveská 1266/25, 70900 Ostrava

Účel stanoviska: Předprojektová příprava

RWE GasNet, s.r.o., jako provozovatel distribuční soustavy (PDS) a technické infrastruktury, zastoupený RWE Distribuční služby, s.r.o., vydává toto stanovisko:

STANOVISKO (situace) Z HLEDISKA EXISTENCE PLYNÁRENSKÝCH ZAŘÍZENÍ

Podklady pro zpracování projektové dokumentace v ochranném a bezpečnostním pásmu plynárenského zařízení.

TOTO STANOVISKO NELZE POUŽÍT PRO JEDNÁNÍ SE STAVEBNÍM ÚŘADEM ANI PRO REALIZACI STAVBY.

V zájmovém prostoru stavby dojde k dotyku s těmito plynárenskými zařízeními:

- NTL plynovod DN200/OC, DN100/OC, DN80/OC a NTL plynovodní přípojky OC, OC/PE
- ostatní plynárenská zařízení (ochranné trubky...)

Upozorňujeme, že v zájmovém území je v současné době plánovaná rekonstrukce stávajících NTL plynárenských zařízení. Přibližný termín realizace: rok 2017

Bližší informace: Jiří Masopust, technik přípravy staveb-Morava sever, tel.595142710

Poskytnuté podklady nenahrazují stanovisko k projektové dokumentaci.

Pro vydání stanoviska k povolení stavby dle zákona 183/2006 Sb. ve znění pozdějších předpisů a pro realizaci stavby požadujeme předložit k posouzení projektovou dokumentaci, ve které budou zakreslena plynárenská zařízení dle poskytnutých mapových nebo elektronických podkladů.

PD musí řešit vzájemný vztah nově projektované stavby a stávajícího plynárenského zařízení (okótování a popisem v technické zprávě) s ohledem k zákonům č. 458/2000 Sb. a č. 670/2004 Sb., ČSN EN 1594 a TPG 702 04, TPG 702 01, ČSN EN 12007 - 1/2/3/4, TPG 702 01, ČSN EN 12186 a ČSN 73 6005. Tato povinnost se vztahuje pro všechny možnosti umístění, povolování a užívání stavby, které stanovuje Stavební zákon č. 183/2006 Sb.

Přílohou Vám předáváme orientační situaci plynárenských zařízení a plynovodních přípojek (dále jen PZ) ve správě naší společnosti.

Poskytnutá orientační situace slouží pouze pro informaci o poloze PZ. Nenahrazuje stanovisko provozovatele distribuční soustavy ke stavebnímu záměru a nelze ji použít k povolení nebo pro realizaci stavby. Pro tento účel předložte žádost o vydání stanoviska včetně předepsané dokumentace ve smyslu stavebního zákona č. 183/2006 Sb. v platném znění.

Informace o možnosti poskytnutí polohy stávajících PZ ve správě RWE GasNet, s.r.o. v digitální podobě získáte na adrese: www.rwe-distribuce.cz/cs/zadost-o-vektorova-data/

Poloha a rozsah PZ uvedený v příloze je platný ke dni vydání tohoto stanoviska.

Upozorňujeme, že se v zájmovém území vyznačeném v příloze tohoto stanoviska mohou nacházet PZ, která jsou ve

RWE Distribuční služby, s.r.o.

Plynárenská 499/1
Zábrdovice
602 00 Brno
T +420532221111
F +420545578571
E info_ds@rwe.cz
I www.rwe.cz
IČ: 27935311
DIČ: CZ27935311

Zapsán do obchodního rejstříku:
Krajský soud v Brně
oddíl C, vložka 57165
26.07.2007

Bankovní spojení:
Československá obchodní banka,
a.s.
Číslo účtu: 17837923
Kód banky: 0300



The energy to lead

fázi výstavby a doposud nebyla předána RWE GasNet, s.r.o. k provozování. Taktéž se v zájmovém území mohou nacházet PZ jiných vlastníků či správců, případně i dlouhodobě nefunkční/neprovozovaná PZ bez dostupných informací o jejich poloze a vlastnictví. Tato PZ NEJSOU v příloze vyznačena a nejsou předmětem tohoto stanoviska.

Platí pouze pro území vyznačené v příloze tohoto stanoviska a to 24 měsíců ode dne jeho vydání.

V případě dotčení pozemku v majetku RWE kontaktujte prosím RWE GasNet, s.r.o. Kontakt naleznete na adrese www.rwe-distribuce.cz/cs/kontaktni-system/, činnost "Smluvní vztahy - pozemky a budovy plynárenských zařízení", případně na Zákaznické lince 840 11 33 55.

Za správnost a úplnost dokumentace předložené s žádostí včetně jejího souladu s platnými předpisy plně zodpovídá její zpracovatel. Stanovisko nenahrazuje případná další stanoviska k jiným částem stavby.















V případě další korespondence nebo jednání (např. změna stavby) uvádějte naši značku - 5001248036 a datum tohoto stanoviska. Kontakty jsou k dispozici na www.rwe-ds.cz nebo Zákaznická linka 840 11 33 55.


Renáta Korandová
technik externích požadavků
odbor zpracování externích požadavků
RWE Distribuční služby, s.r.o.
+420377097732
renata.korandova@rwe.cz

Přílohy: Orientační zakres plynárenského zařízení, Detailní zakres plynárenského zařízení

RWE Distribuční služby, s.r.o.

Legenda:

| | |
|---|---------------------------------|
|  | linie plynovodu |
|  | NTL |
|  | STL |
|  | VTL |
|  | WTL |
|  | nefunkční |
|  | výstavba |
|  | regulační stanice |
|  | ochranné zařízení |
|  | kabel |
|  | elektropřípojka |
|  | kabel protikorozi ochrany |
|  | anodové uzemnění |
|  | stanice katodové ochrany |

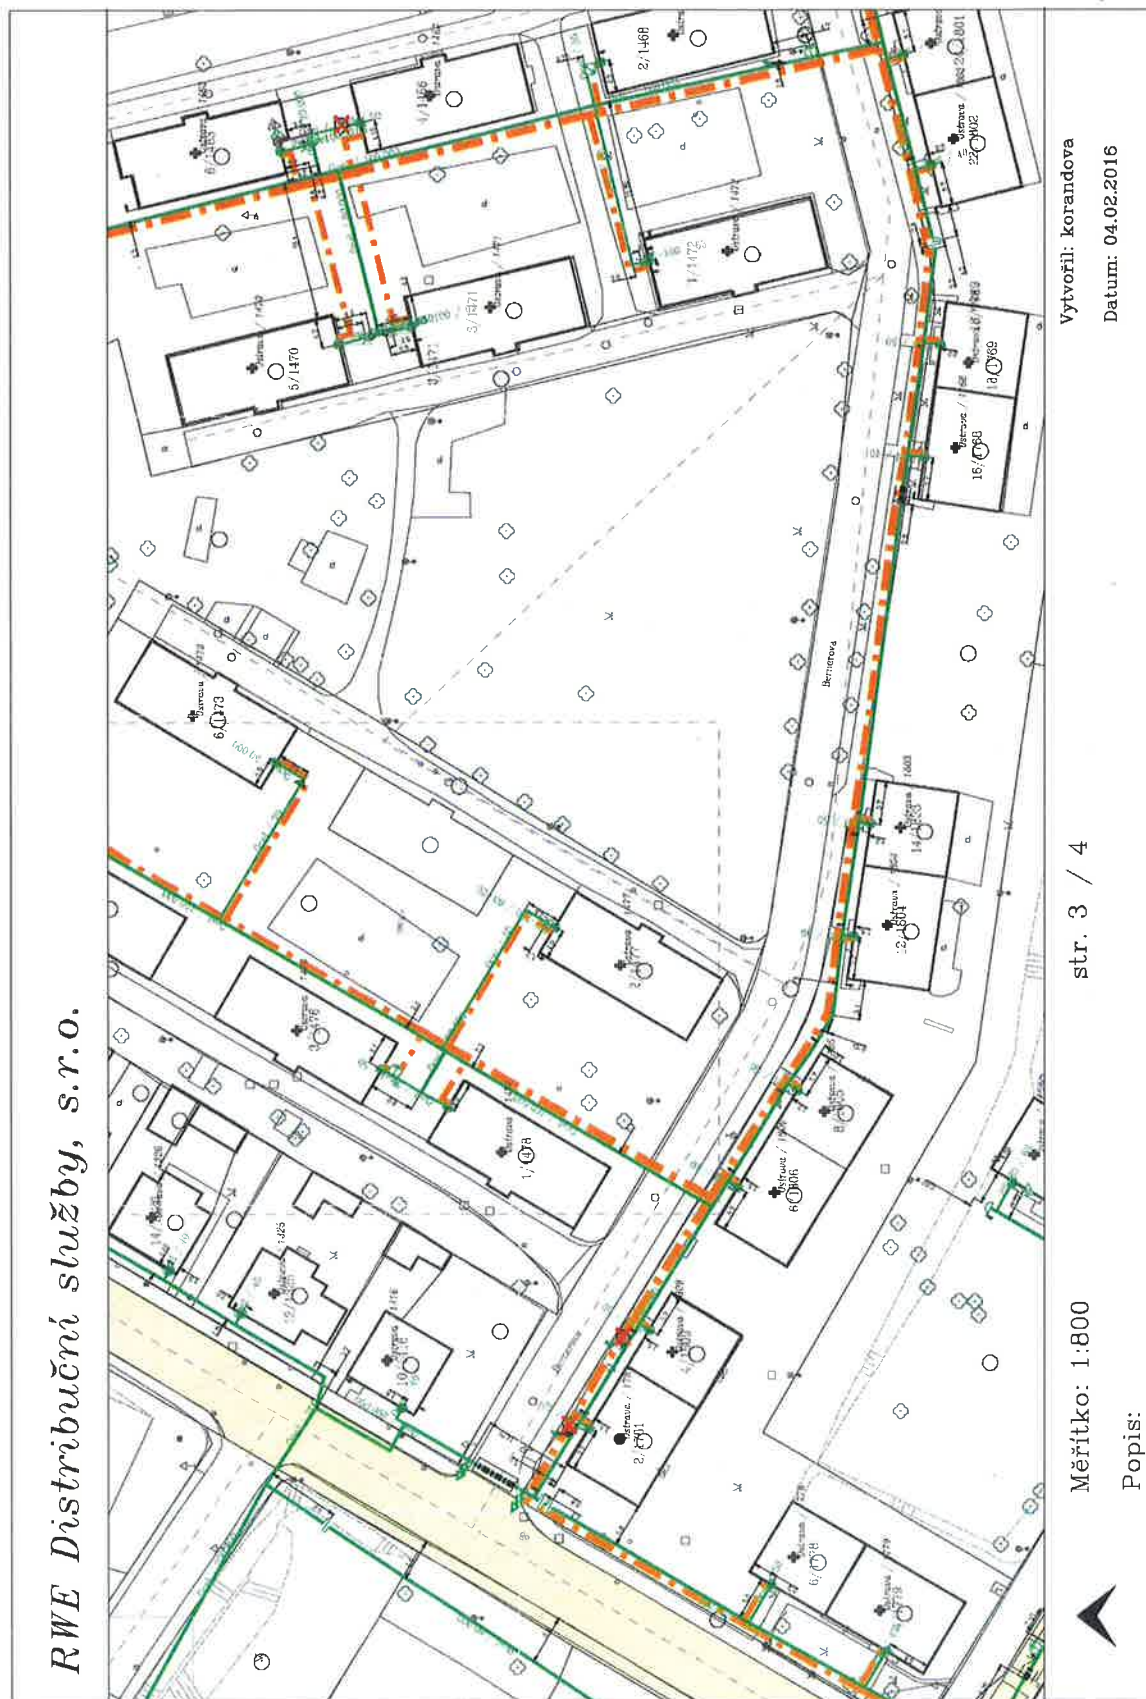

Vytvořil: korandova

Datum: 04.02.2016

Měřítko: 1:800

Popis:

str. 3 / 4

RWE Distribuční služby, s.r.o.

Legenda:

| | |
|---------------------------|--|
| linie | |
| plynovodu | |
| NTL | |
| STL | |
| VTL | |
| WTL | |
| nefunkční | |
| výstavba | |
| regulační stanice | |
| ochranné zařízení | |
| kabel | |
| elektropřípojka | |
| kabel protikorozi ochrany | |
| anodové uzemnění | |
| stanice katodové ochrany | |



Vytvořil: korandova

Datum: 04.02.2016

str. 2 / 4

Měřítko: 1:800

Popis:

RWE Distribuční služby, s.r.o.

Měřítko: 1:800

str. 4 / 4

Vytvořil: korandova
Datum: 04.02.2016

The drawing shows a detailed view of a residential or commercial area with several buildings. A green dashed line indicates a proposed or existing utility route, possibly for gas or water. The route starts from the bottom left, goes up along a street, and then branches off to connect to various buildings. Buildings are labeled with numbers like 16/192, 18/189, 2/1466, 3/1871, 4/1460, 5/1870, 6/1871, 7/1871, 100/1871. There are also some red lines and arrows indicating specific points of interest or connections. A north arrow is located in the top right corner.














Měřítko: 1:800

str. 4 / 4

Popis:

Vytvořil: korandova

Datum: 04.02.2016

| | |
|------------------------------|---|
| linie |  |
| NTL | |
| S TL |  |
| V TL |  |
| VV TL |  |
| nefunkční |  |
| výstavba |  |
| regulační stanice |  |
| ochranné zařízení |  |
| kabel |  |
| elektrotopikace |  |
| kabel protikoroziční ochrany |  |
| anodové uzemnění |  |
| stanice katodové ochrany |  |

Provozovatel DS: RWE GasNet s.r.o.; Stavebník: Ostravské komunikace, a.s., Novoveská 1266/25, 70900 Ostrava. K.ú.: Slezská Ostrava.



RWE Distribuční služby, s.r.o.

Legenda:

| | |
|-----------------|---------------------------|
| linie plynovodu | regulační stanice |
| NTL | ochranné zařízení |
| STL | kabel |
| VTL | elektropřipojka |
| VVTL | kabel pro korozní ochrany |
| nefunkční | anodové uzemnění |
| výstavba | stanice katodové ochrany |



Vytvořil: korandova
Datum: 04.02.2016

str. 1 / 4

Měřítko: 1:800

Popis: