


Příloha č.1 - Schéma rozmístění prvků STO - MŠ Antošovická - budova D - 1.NP

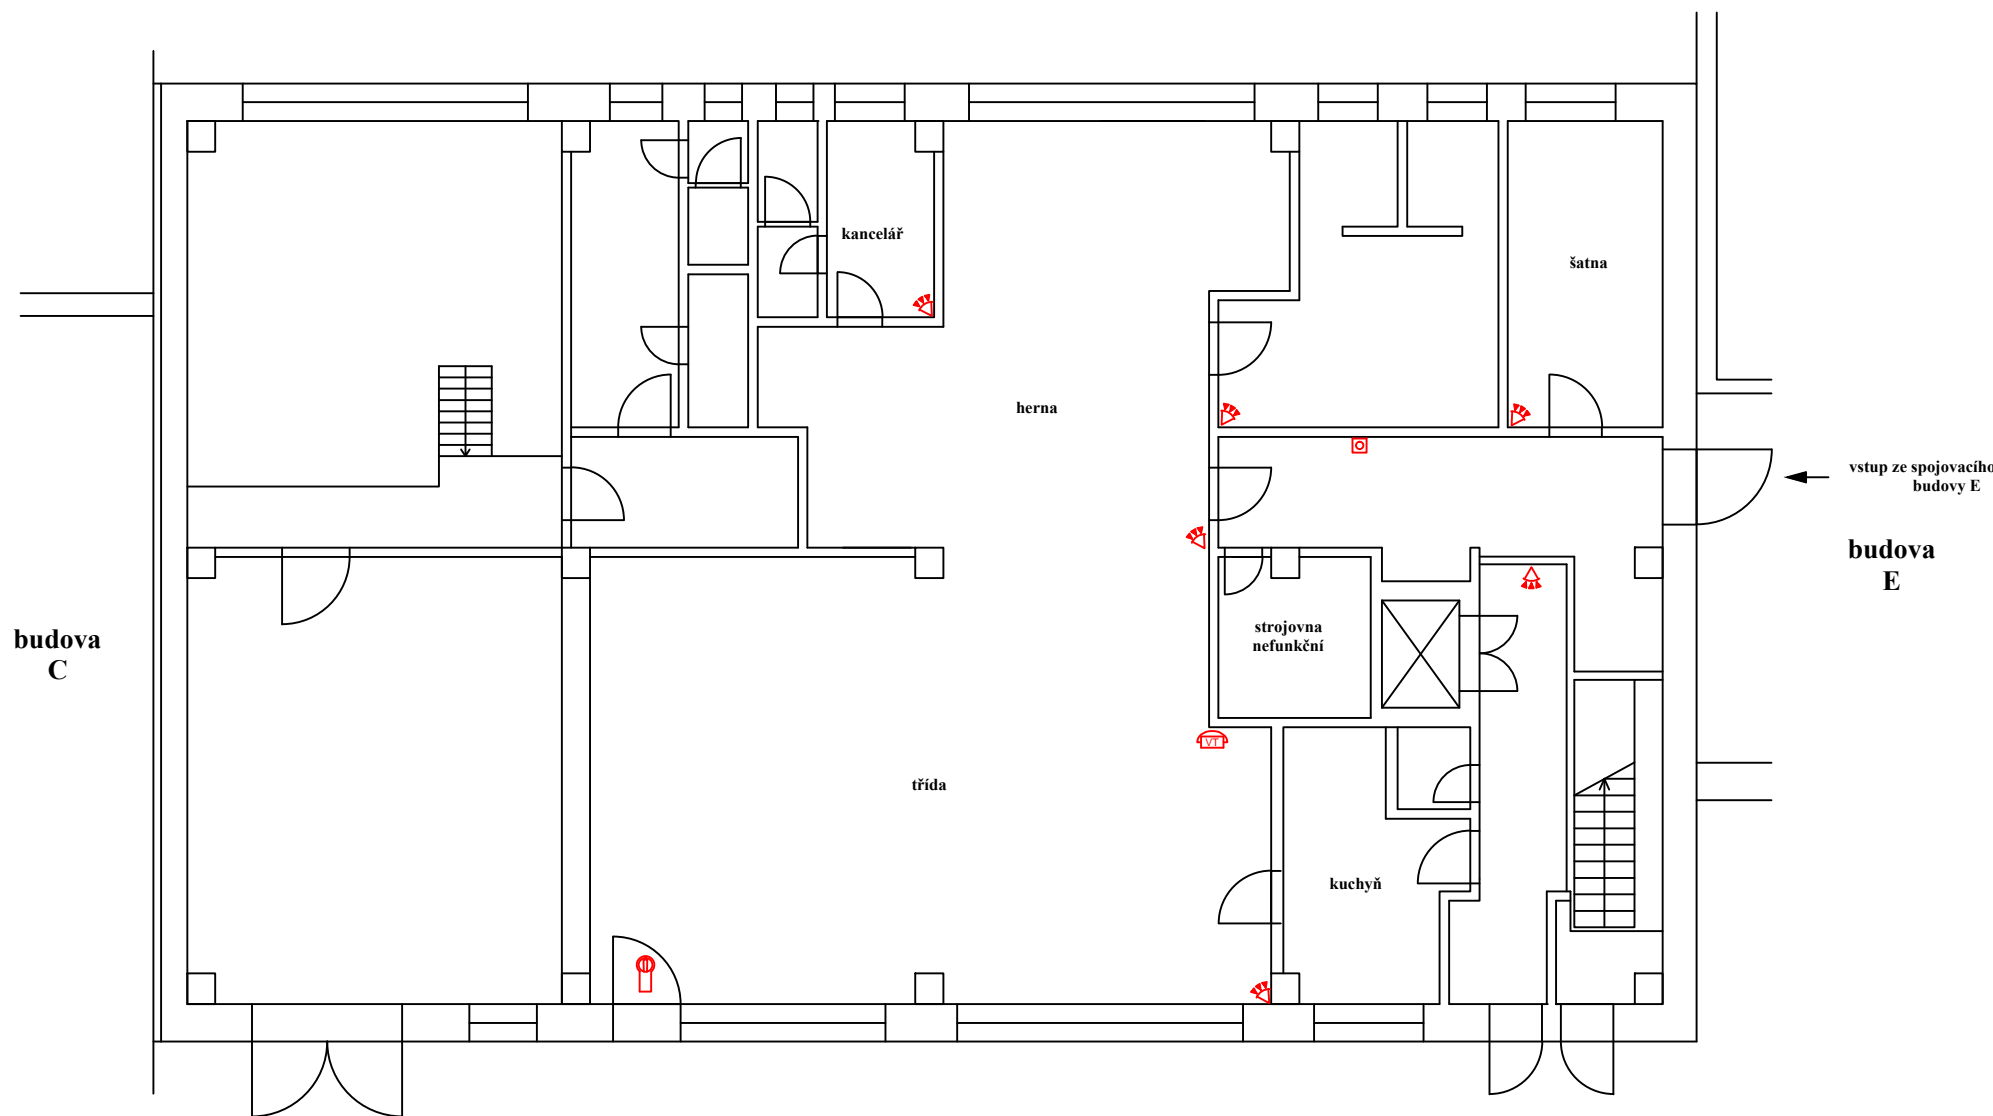

Legenda

PIR detektor



Bezpečnostní cylindrická vložka



Video interkom



Tišťové tlačítko