










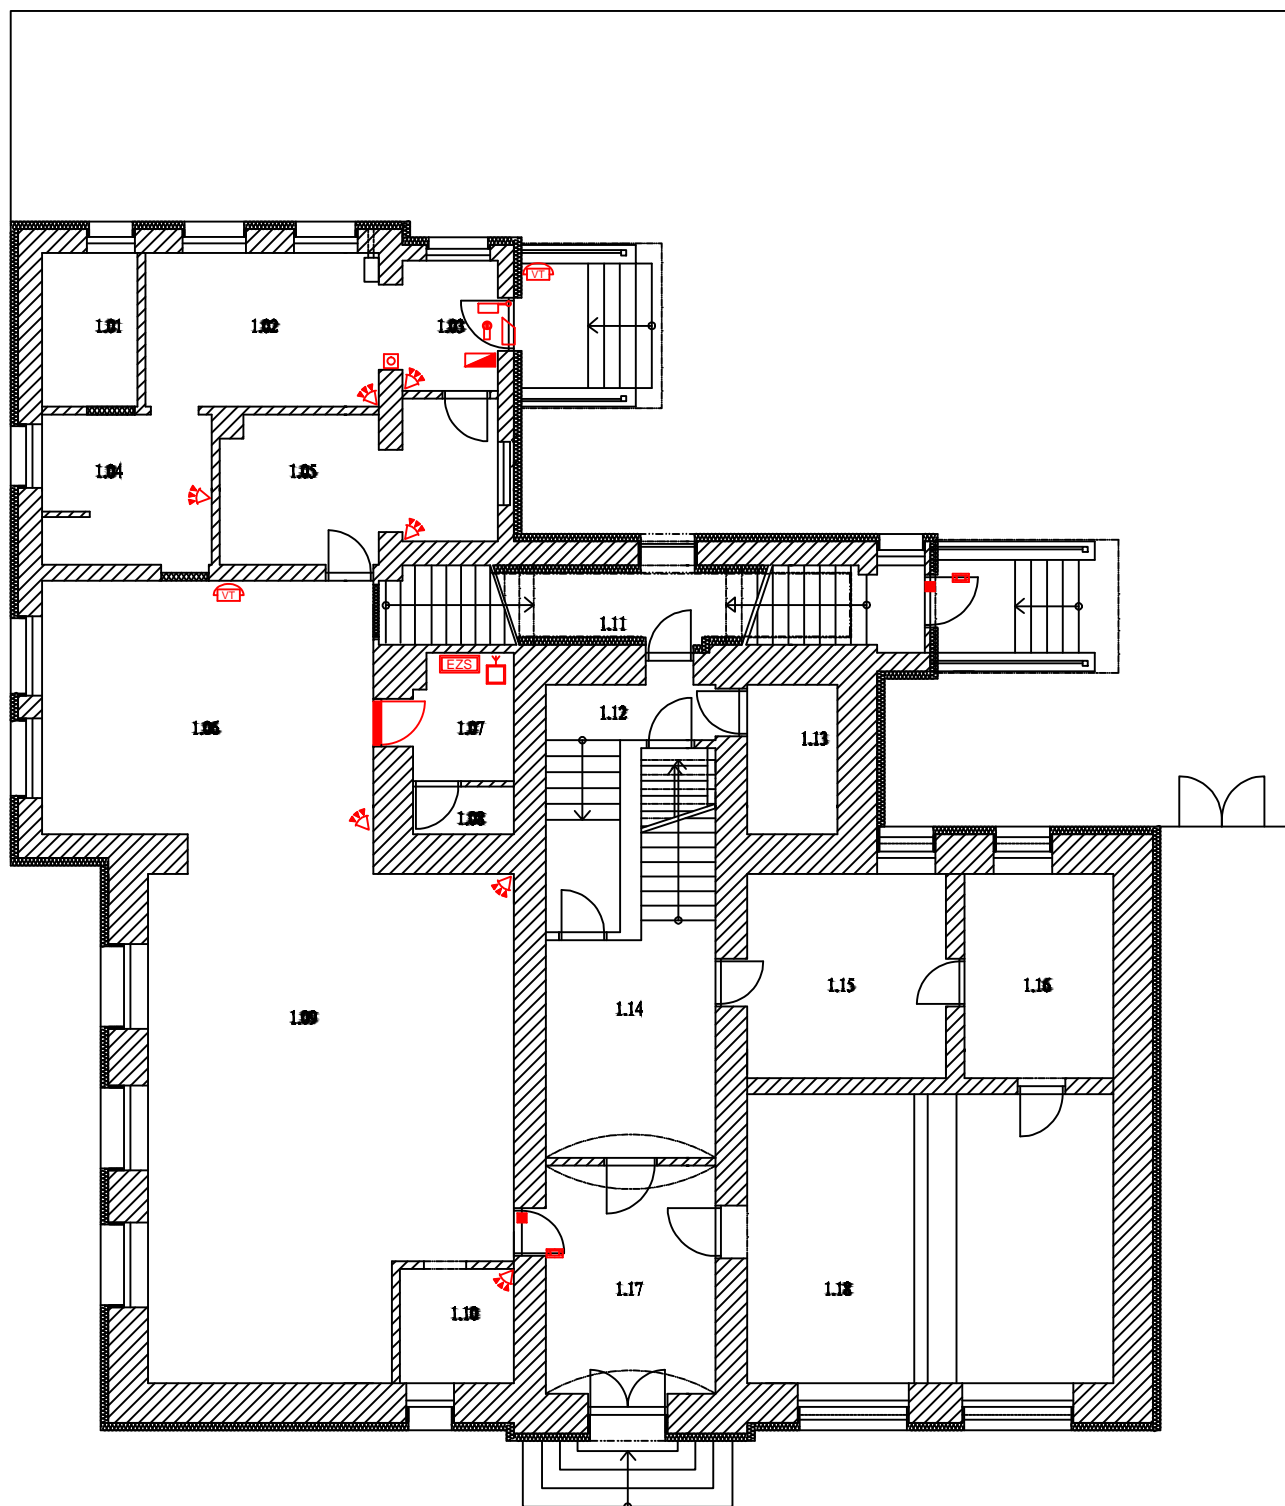



Příloha č.1 - Schéma rozmístění prvků STO - MŠ Frýdecká - 1.NP



Legenda

- | | |
|---|---|
|  Interiérové dveře |  Magnetický kontakt |
|  Panikový zadávací zámek pro kombinaci knoflík - klika |  Klávesnice |
|  Dveřní samozavírač |  Ústředna PZTS |
|  PIR detektor |  Komunikační modul GSM/GPRS |
|  Tiché tlačítko |  Bezpečnostní cylindrická vložka |
|  Video interkom |  Elektrický zámek |