






# Příloha č.1 - Schéma rozmístění systémů technické ochrany - ZŠ Bohumínská - budova SO-03 - 1.PP

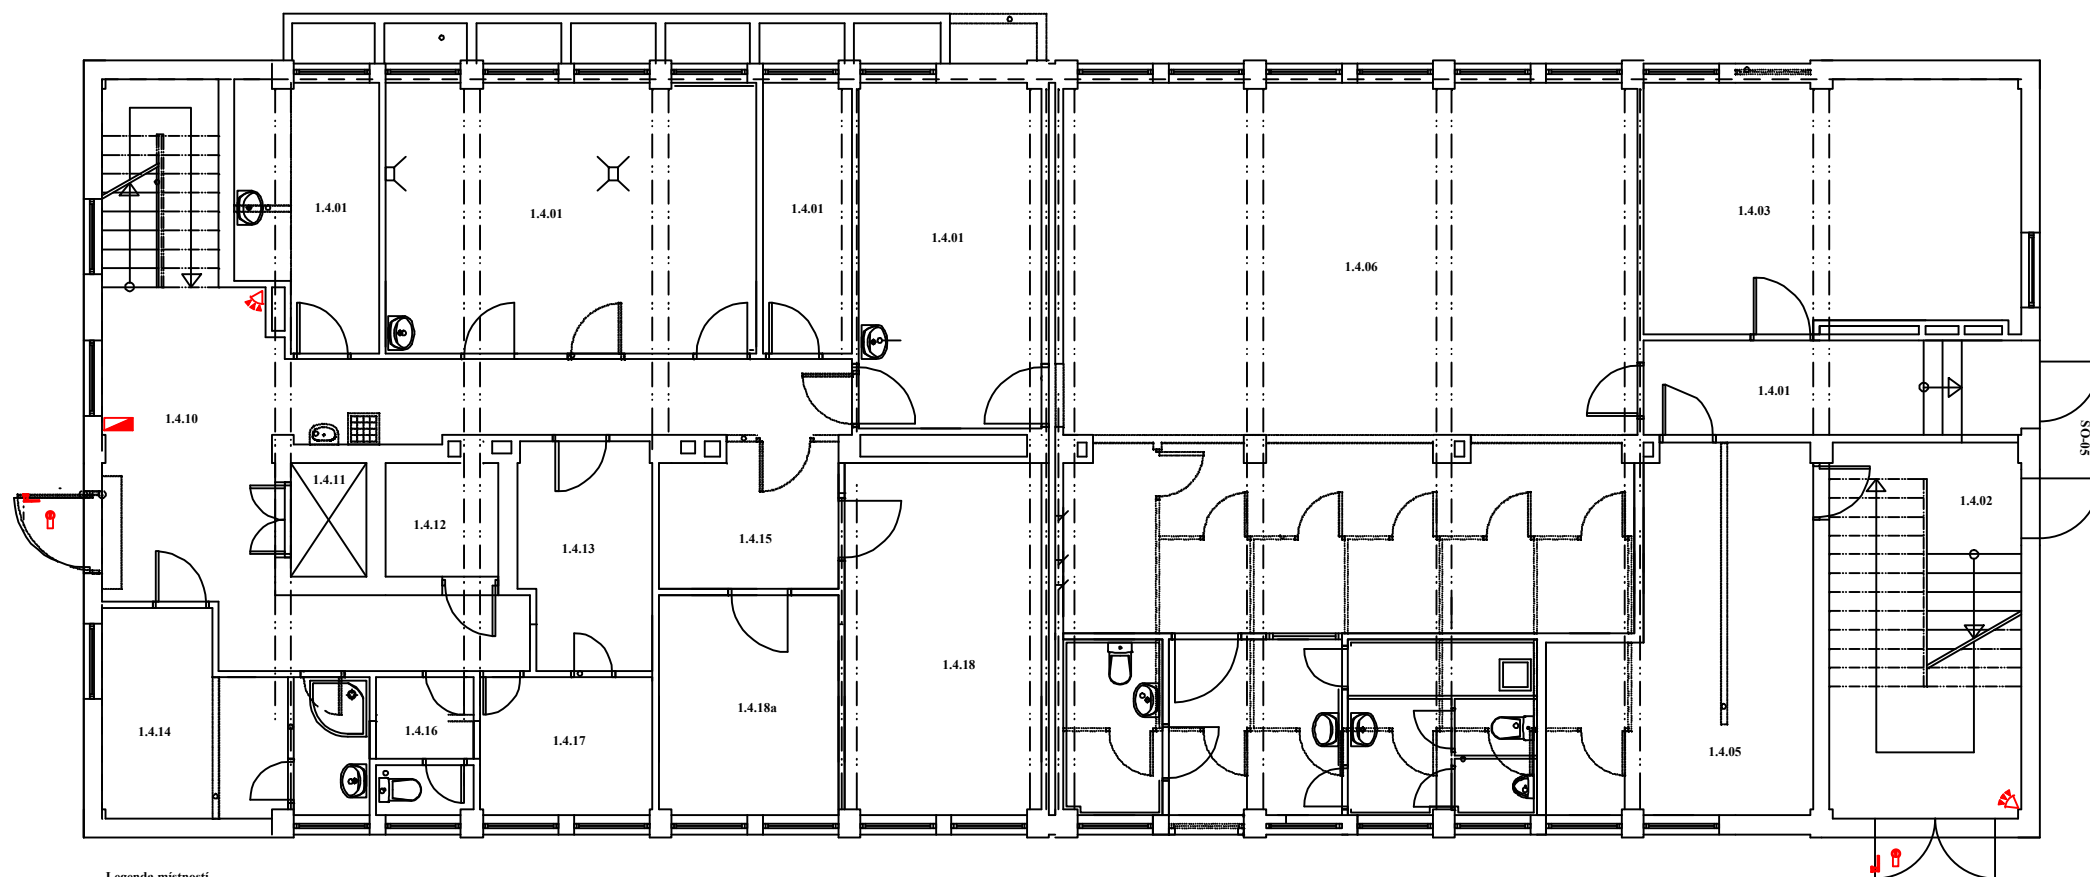

Legenda místnosti  
1.4.01, 1.4.03-1.4.06 - prostory ZUŠ

- Legenda**
-  PIR detektor
  -  ovládací klávesnice
  -  Bezpečnostní kování knoflík - klíka
  -  Bezpečnostní cylindrická vložka