


# Příloha č.1 - Schéma rozmístění systémů technické ochrany - ZŠ Bohumínská - budova SO-02 - 1.NP

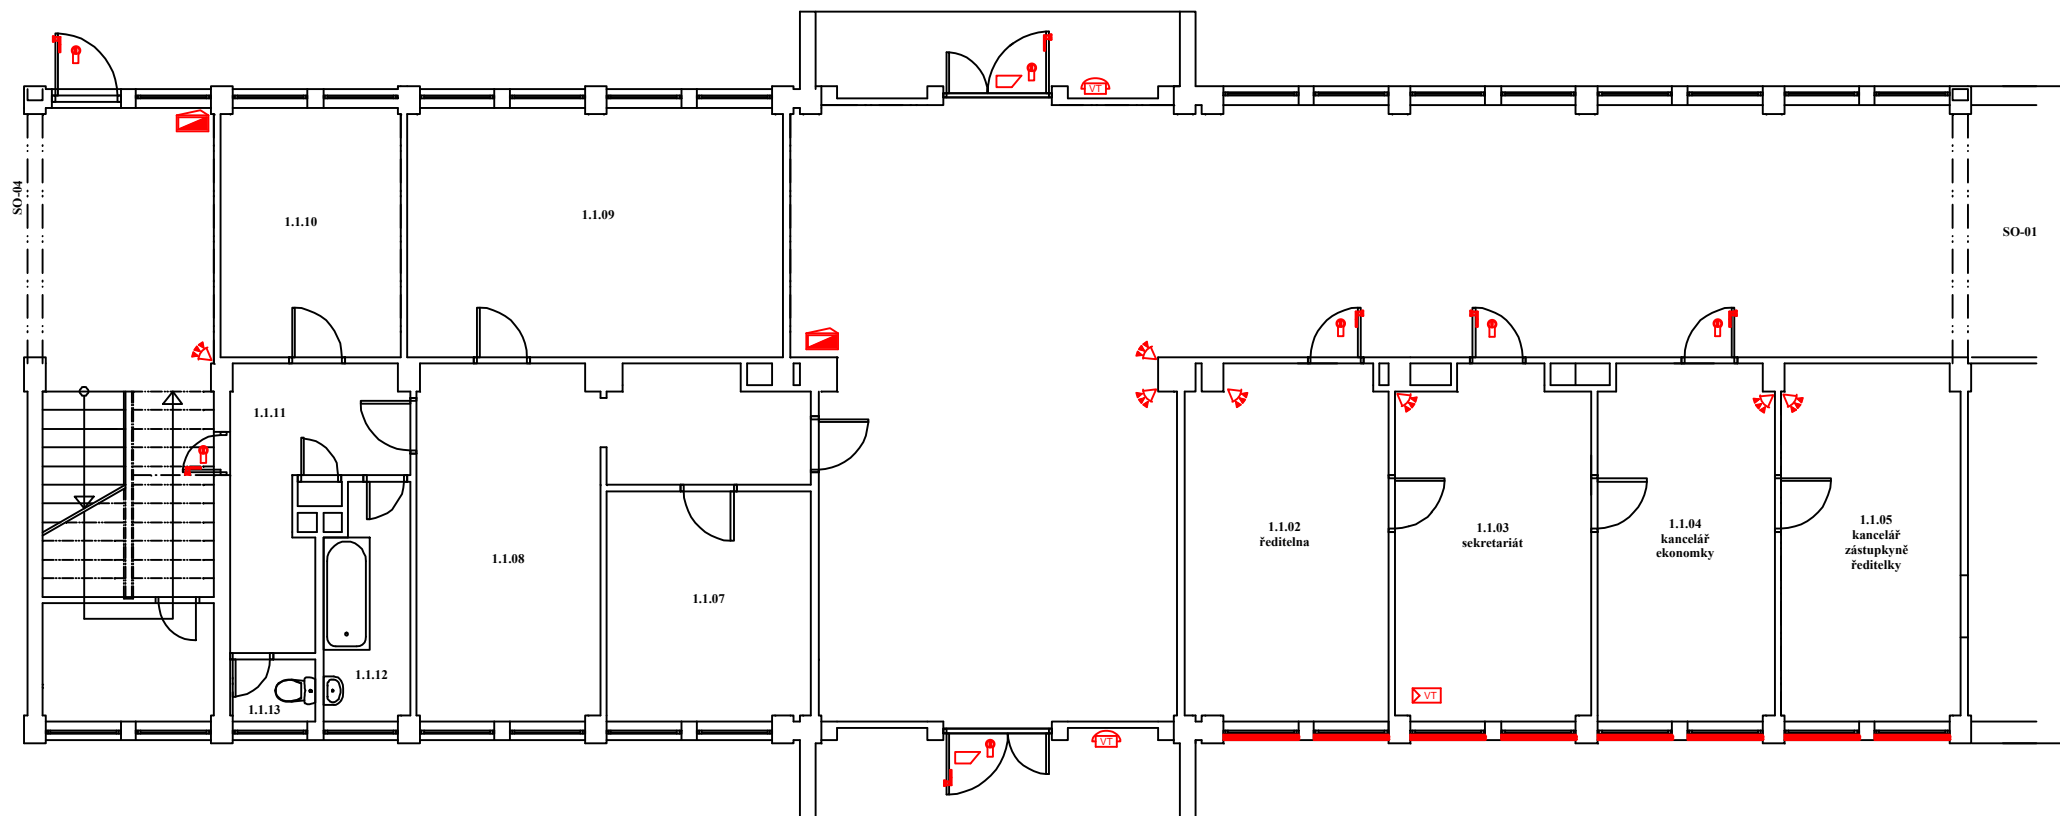

## Legenda

- |   |                                     |   |                    |   |                |
|---|-------------------------------------|---|--------------------|---|----------------|
|  | Bezpečnostní kování knoflík - klika |  | Elektrický zámek   |  | Video interkom |
|  | Bezpečnostní cylindrická vložka     |  | PIR detektor       |  | Video tablo    |
|  | Bezpečnostní fólie                  |  | Klávesnice v krytu |   |                |