


Příloha č.1 - Schéma rozmístění systémů technické ochrany - ZŠ Bohumínská - areál

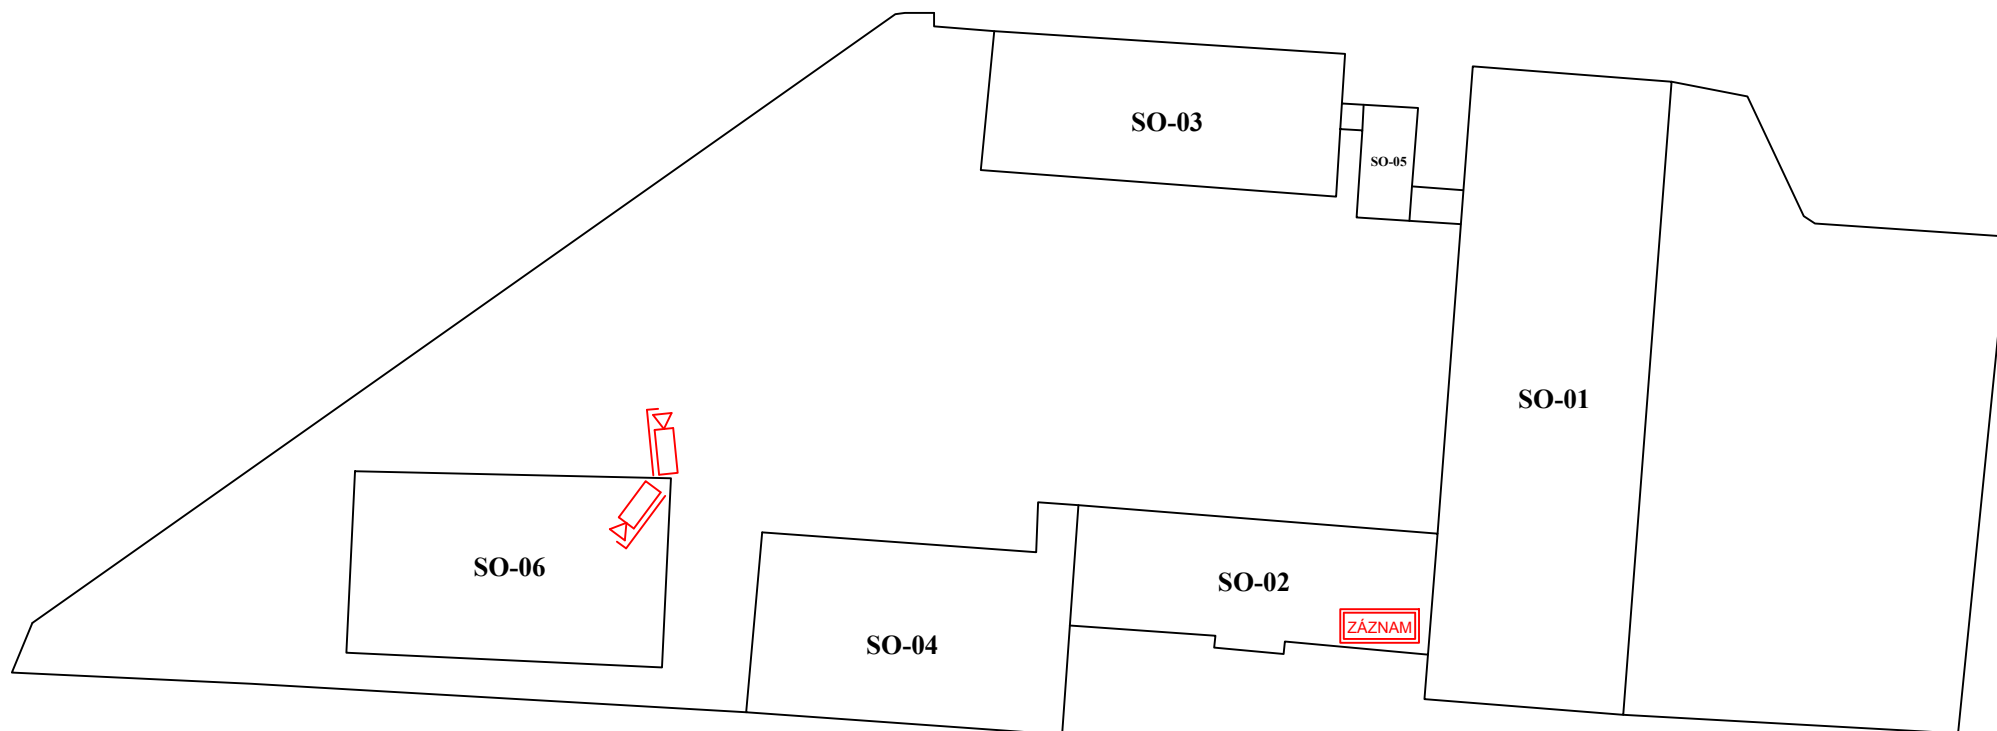

Legenda



Síťový videorekordér



Venkovní IP kamera