


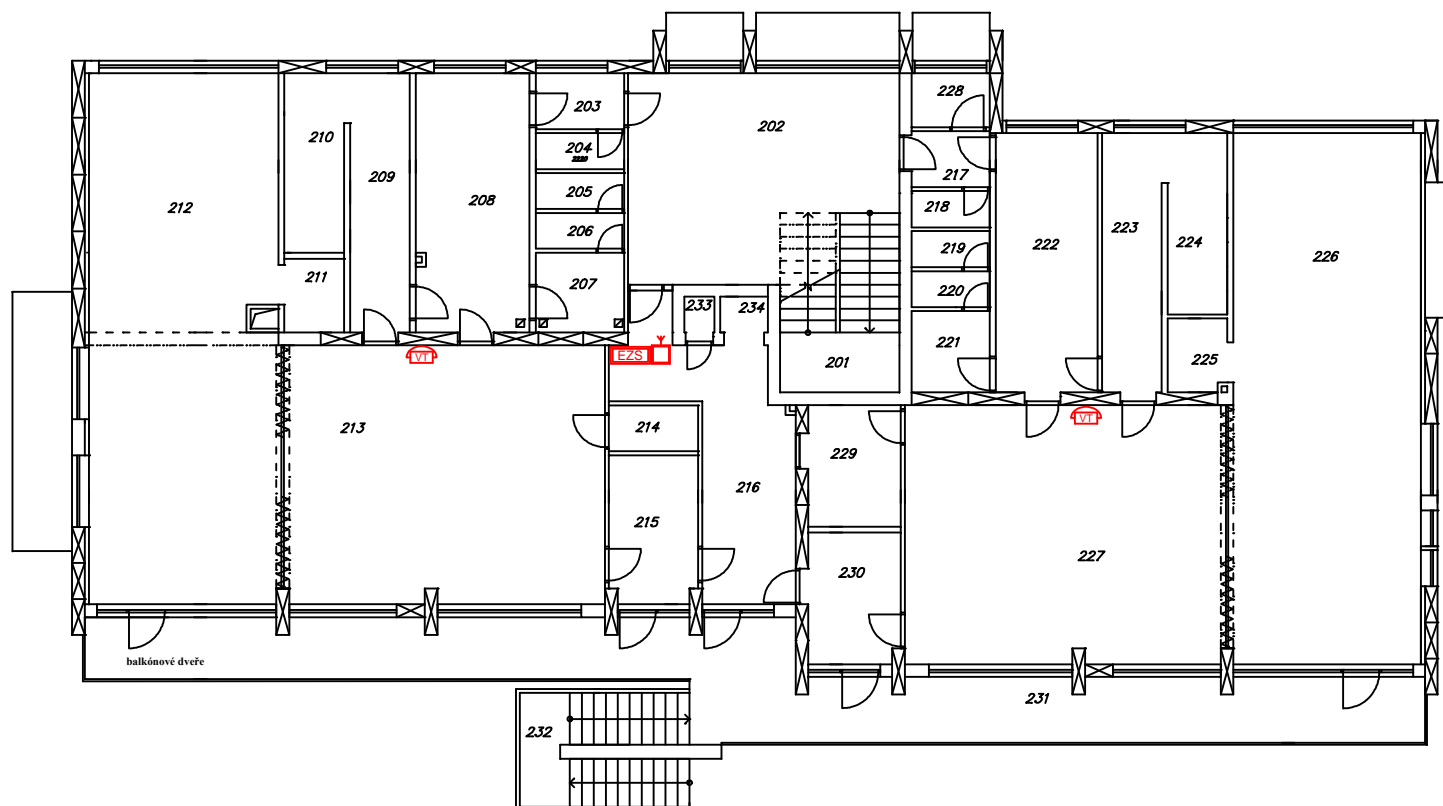


Příloha č.1 - Schéma rozmístění prvků STO - MŠ Komerční - 2.NP



LEGENDA MÍSTNOSTÍ

ČÍS.	ÚČEL MÍSTNOSTI	ČÍS.	ÚČEL MÍSTNOSTI
201	SCHODIŠTĚ	218	OKLID
202	HALA	219	WC PERSONA
203	PŘEDSÍŘ	220	SPRCHA
204	OKLID	221	SAUNA PERSONA MÍSTNOST
205	WC PERSONAL	222	SÁTKA DĚTÍ
206	SPRCHA	223	UMÝVÁRNA
207	SÁTKA PERSONAL-BOW MÍSTNOST	224	WC DĚTÍ
208	SÁTKA DĚTÍ	225	SKLAD LEHÁ
209	UMÝVÁRNA	226	LEHÁRNA
210	WC DĚTÍ	227	TRÉDA
211	SKLAD LEHÁTEK	228	SÁTKA PERS
212	LEHÁRNA	229	KABINET
213	TRÉDA	230	PŘÍPRAVNA J
214	SKLAD KNH	231	BALKÓN
215	PŘÍPRAVNA JÍDEL	232	OKRÍKOVÉ SCH
216	CHODBA	233	STROJOVNA
217	PŘEDSÍŘ	234	VÝTAH

Legenda

-  Video interkom
-  Komunikační modul GSM/GPRS
-  Ústředna PZTS