


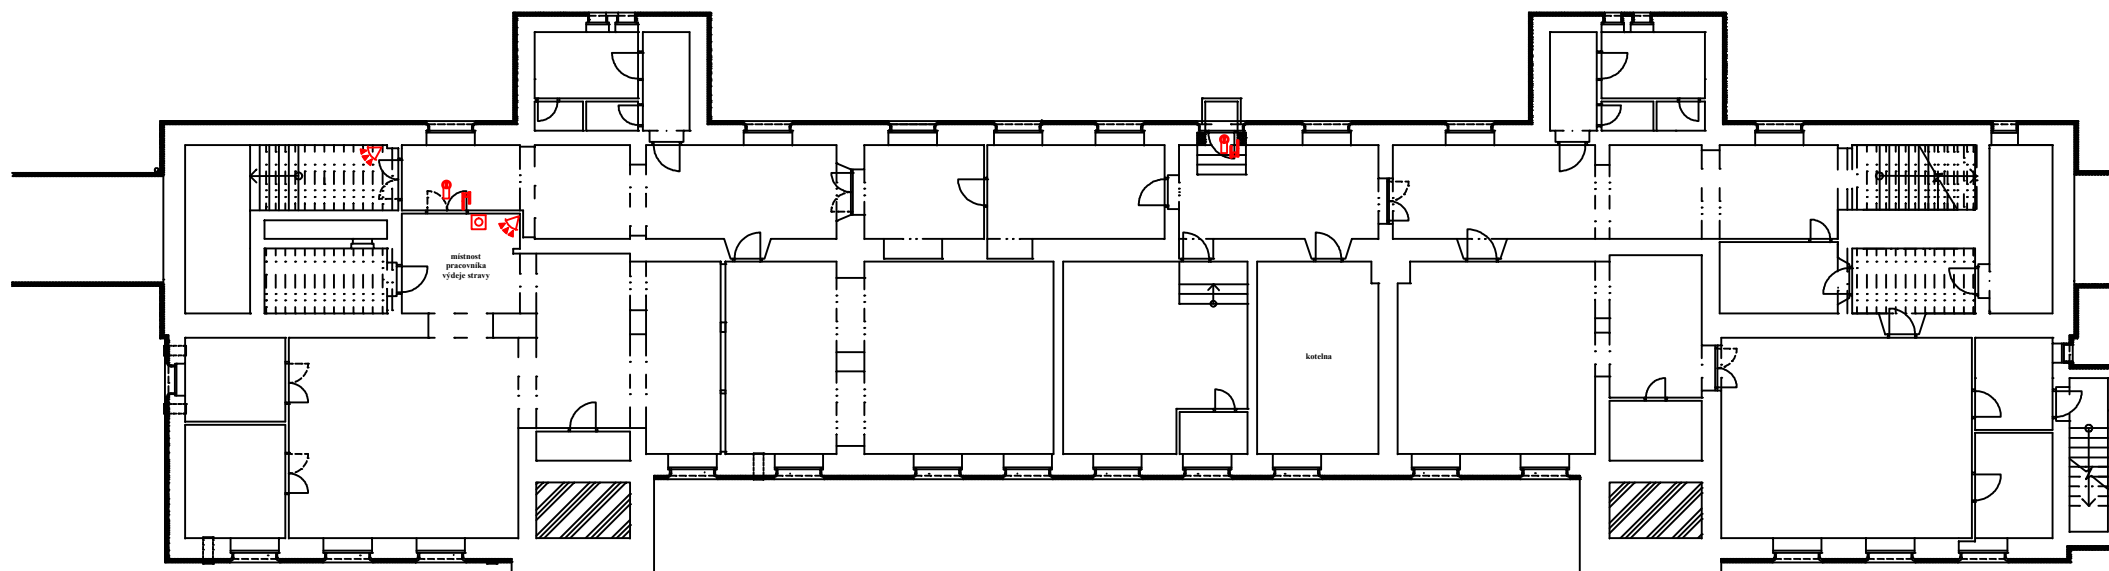



Příloha č.1 - Schéma rozmístění systémů technické ochrany - ZŠ Škrobálkova - hlavní budova - 1.PP



Legenda

-  Bezpečnostní kování knoflík - klíka
-  PIR detektor
-  Tiché tlačítko
-  Bezpečnostní cylindrická vložka