


Příloha č.1 - Schéma rozmístění prvků STO - MŠ Zámostní - 1.NP

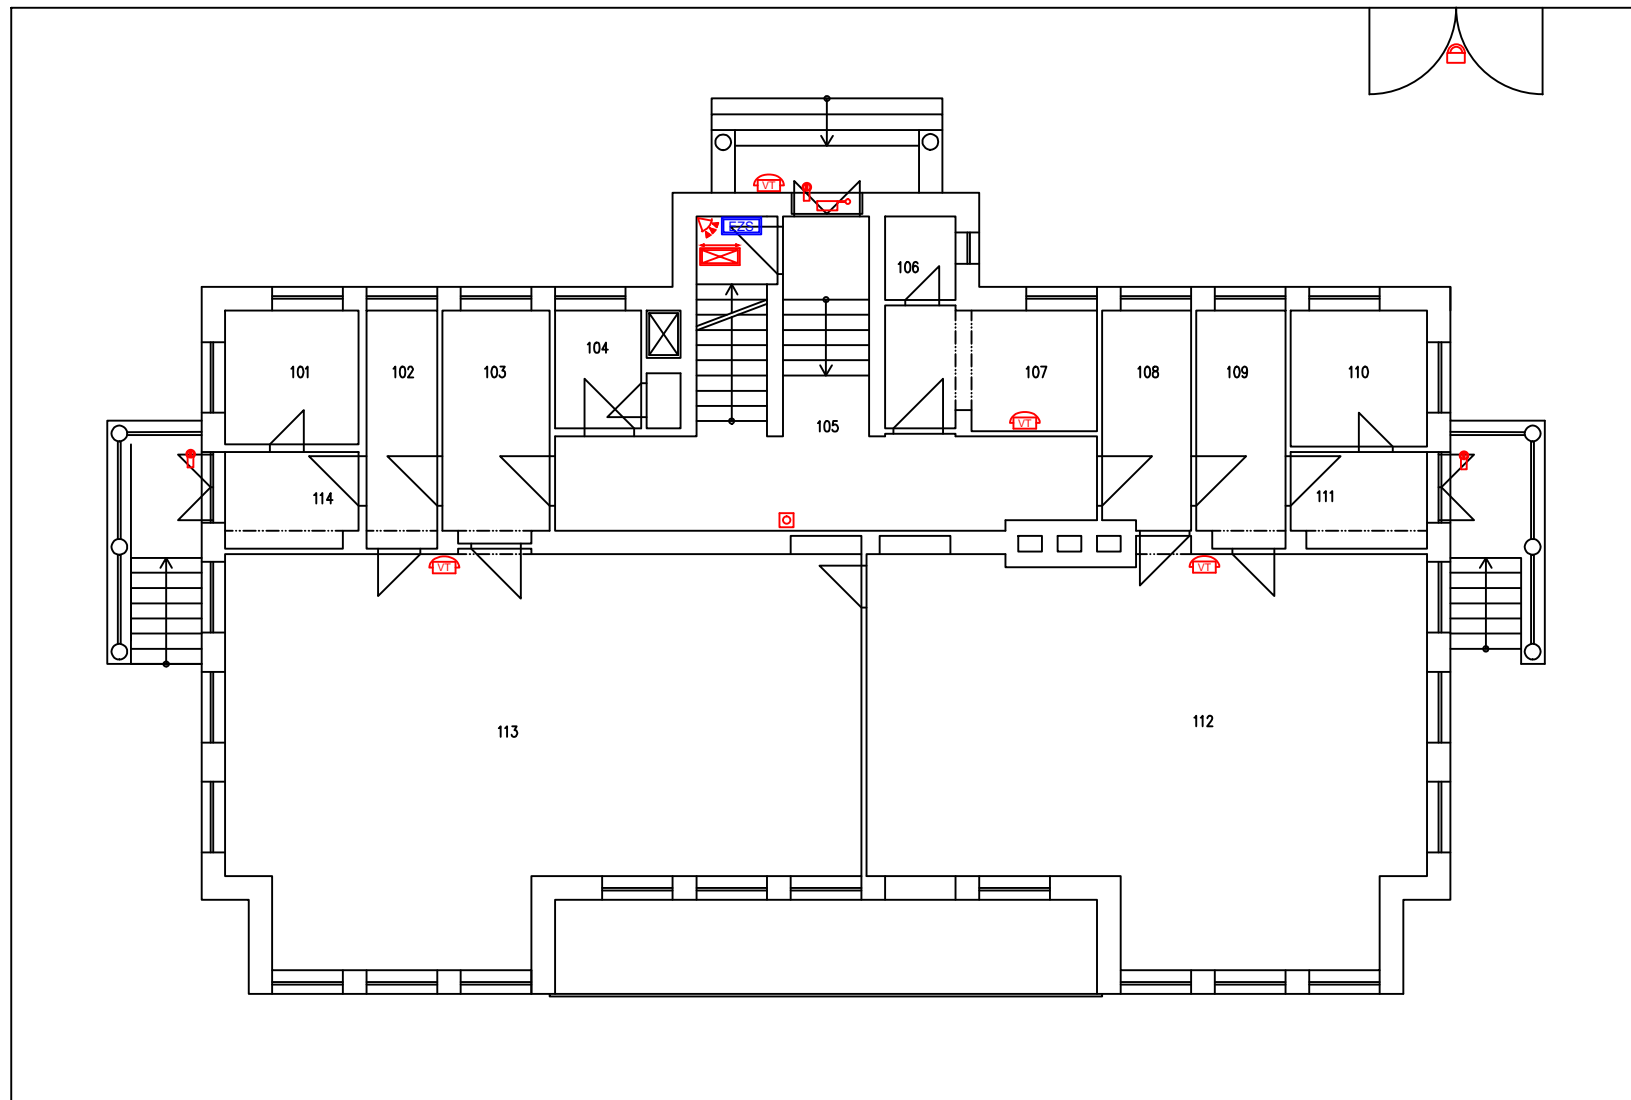

Legenda

-  Video interkom
-  Tiché tlačítko
-  PIR detektor
-  Dveřní samozavírač
-  Komunikační modul GSM/GPRS
-  Bezpečnostní cylindrická vložka
-  Bezpečnostní visací zámek
-  Ústředna PZTS - stávající