






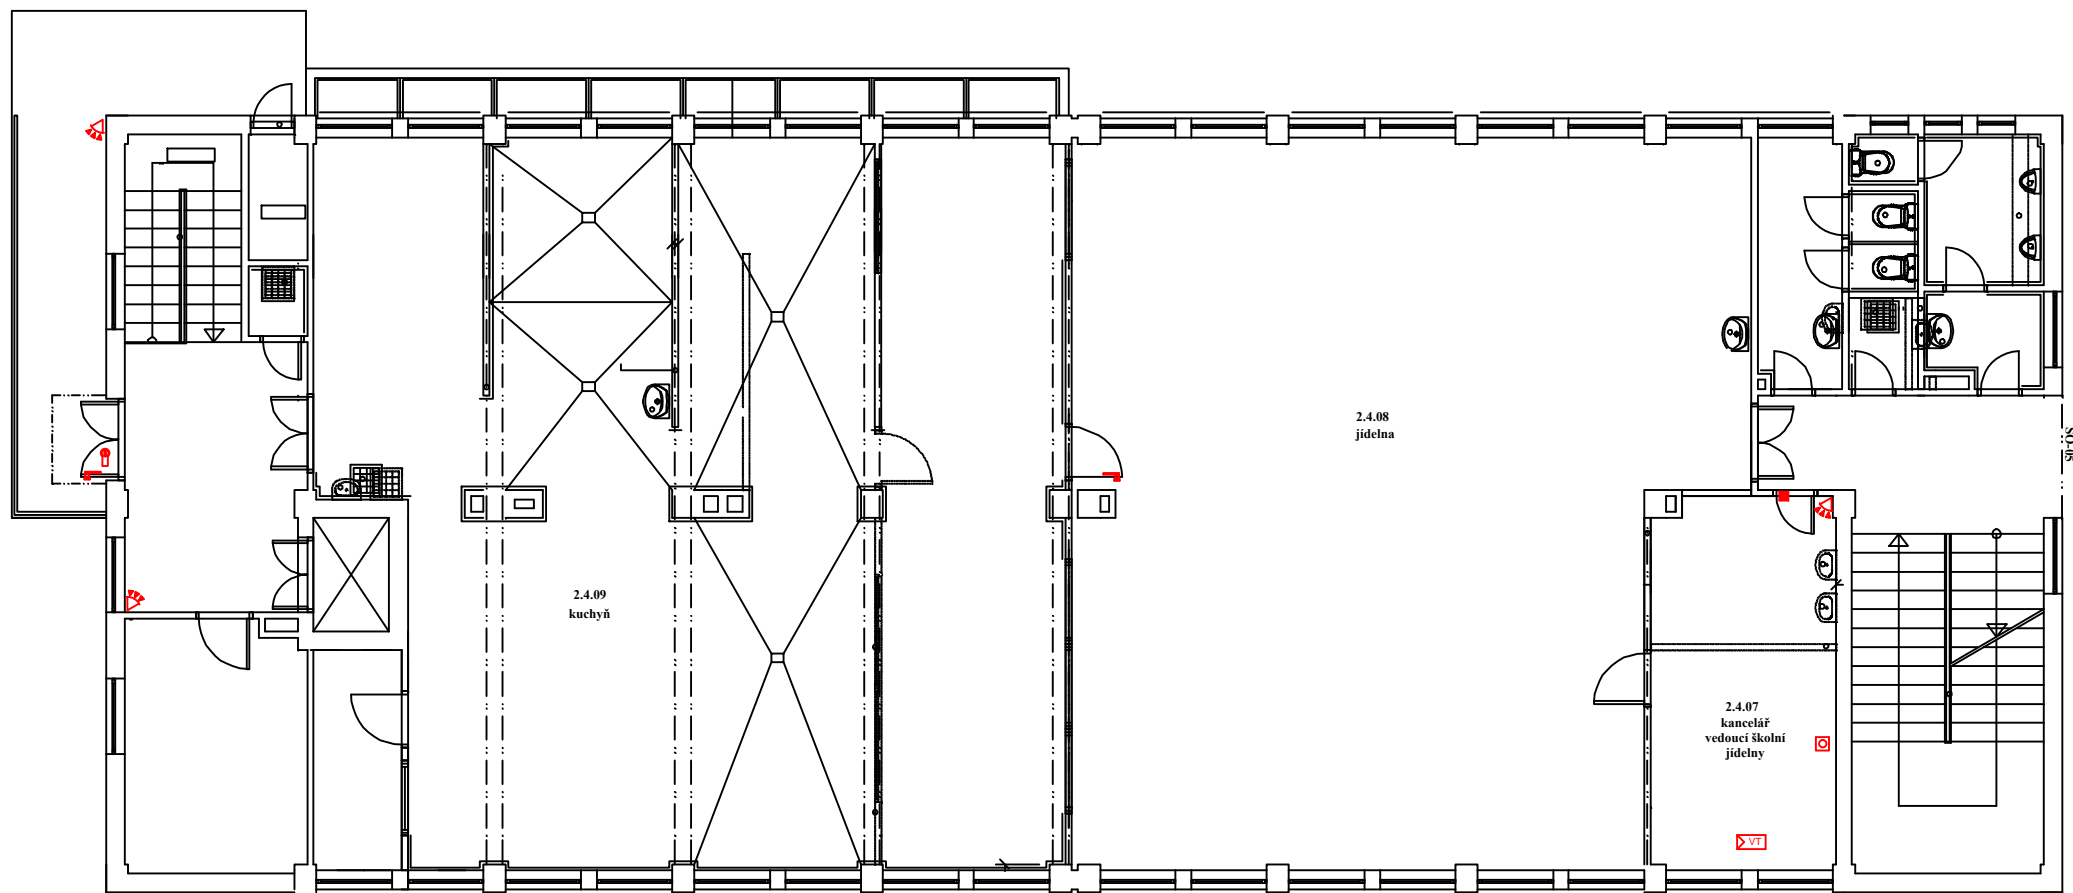

Příloha č.1 - Schéma rozmístění systémů technické ochrany - ZŠ Bohumínská - budova SO-03 - 1.NP



Legenda

- | | | | |
|--|-------------------------------------|---|--------------------|
|  | PIR detektor |  | Tišňové tlačítko |
|  | Bezpečnostní kování knoflík - klika |  | Magnetický kontakt |
|  | Bezpečnostní cylindrická vložka |  | Video tablo |