


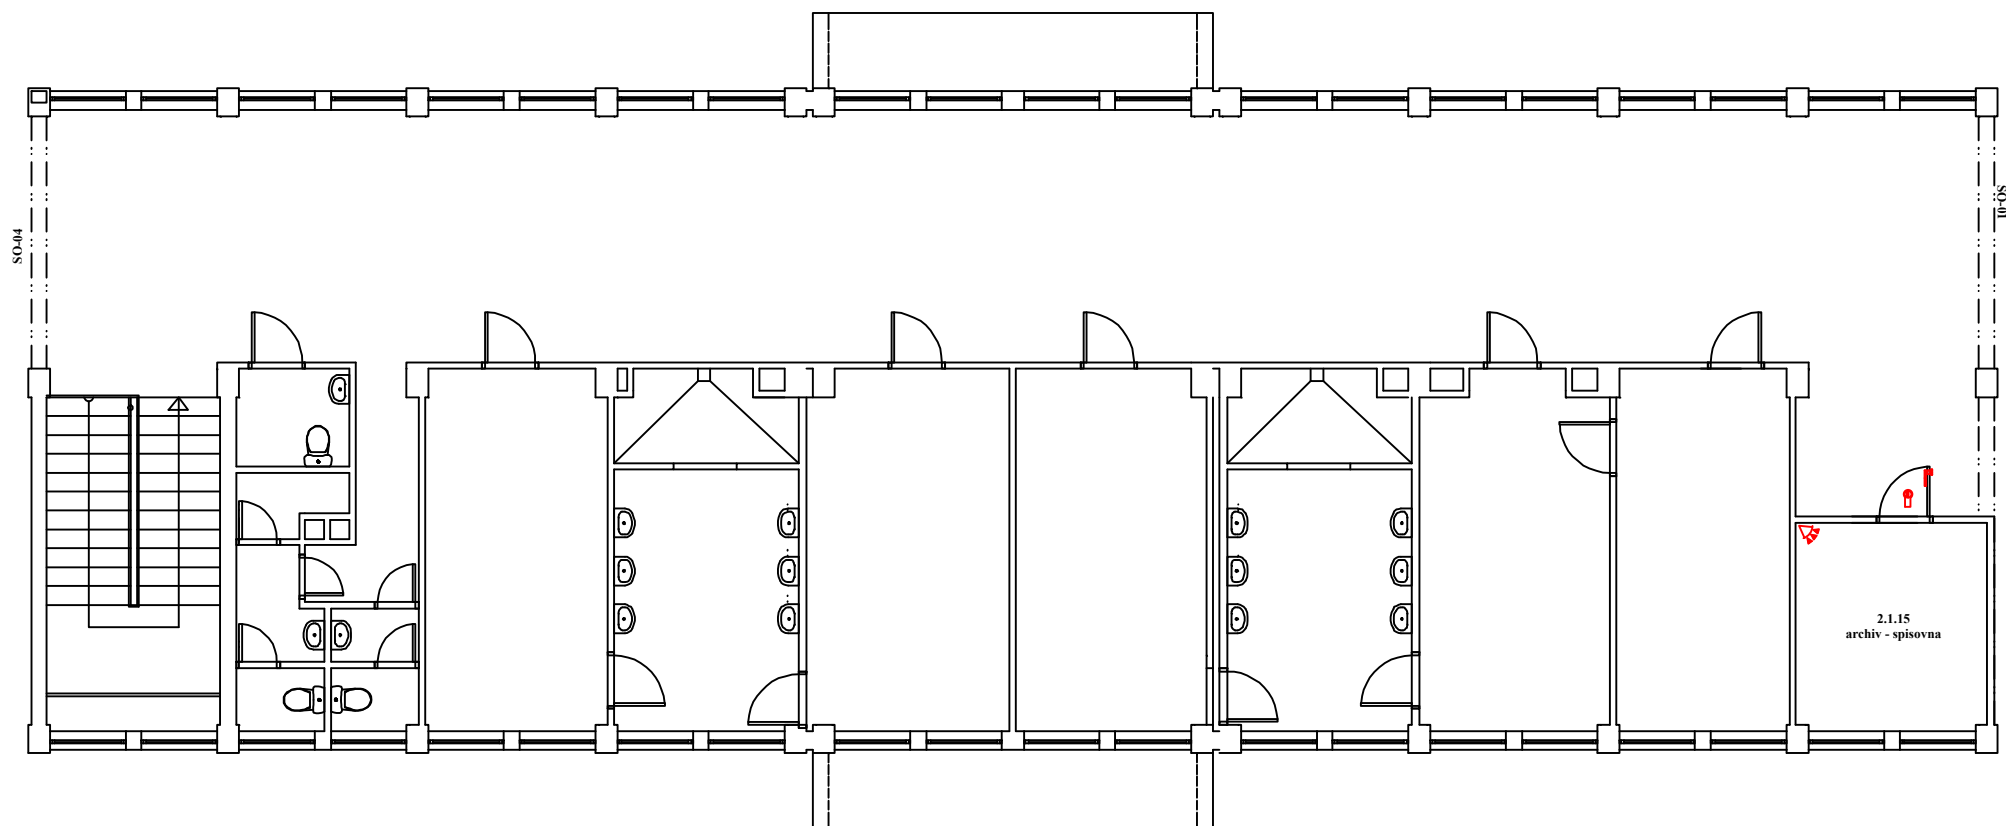


**Příloha č.1 - Schéma rozmístění systémů technické ochrany - ZŠ Bohumínská - budova SO-02 - 2.NP**



**Legenda**

-  PIR detektor
-  Bezpečnostní kování knoflík - klíka
-  Bezpečnostní cylindrická vložka