




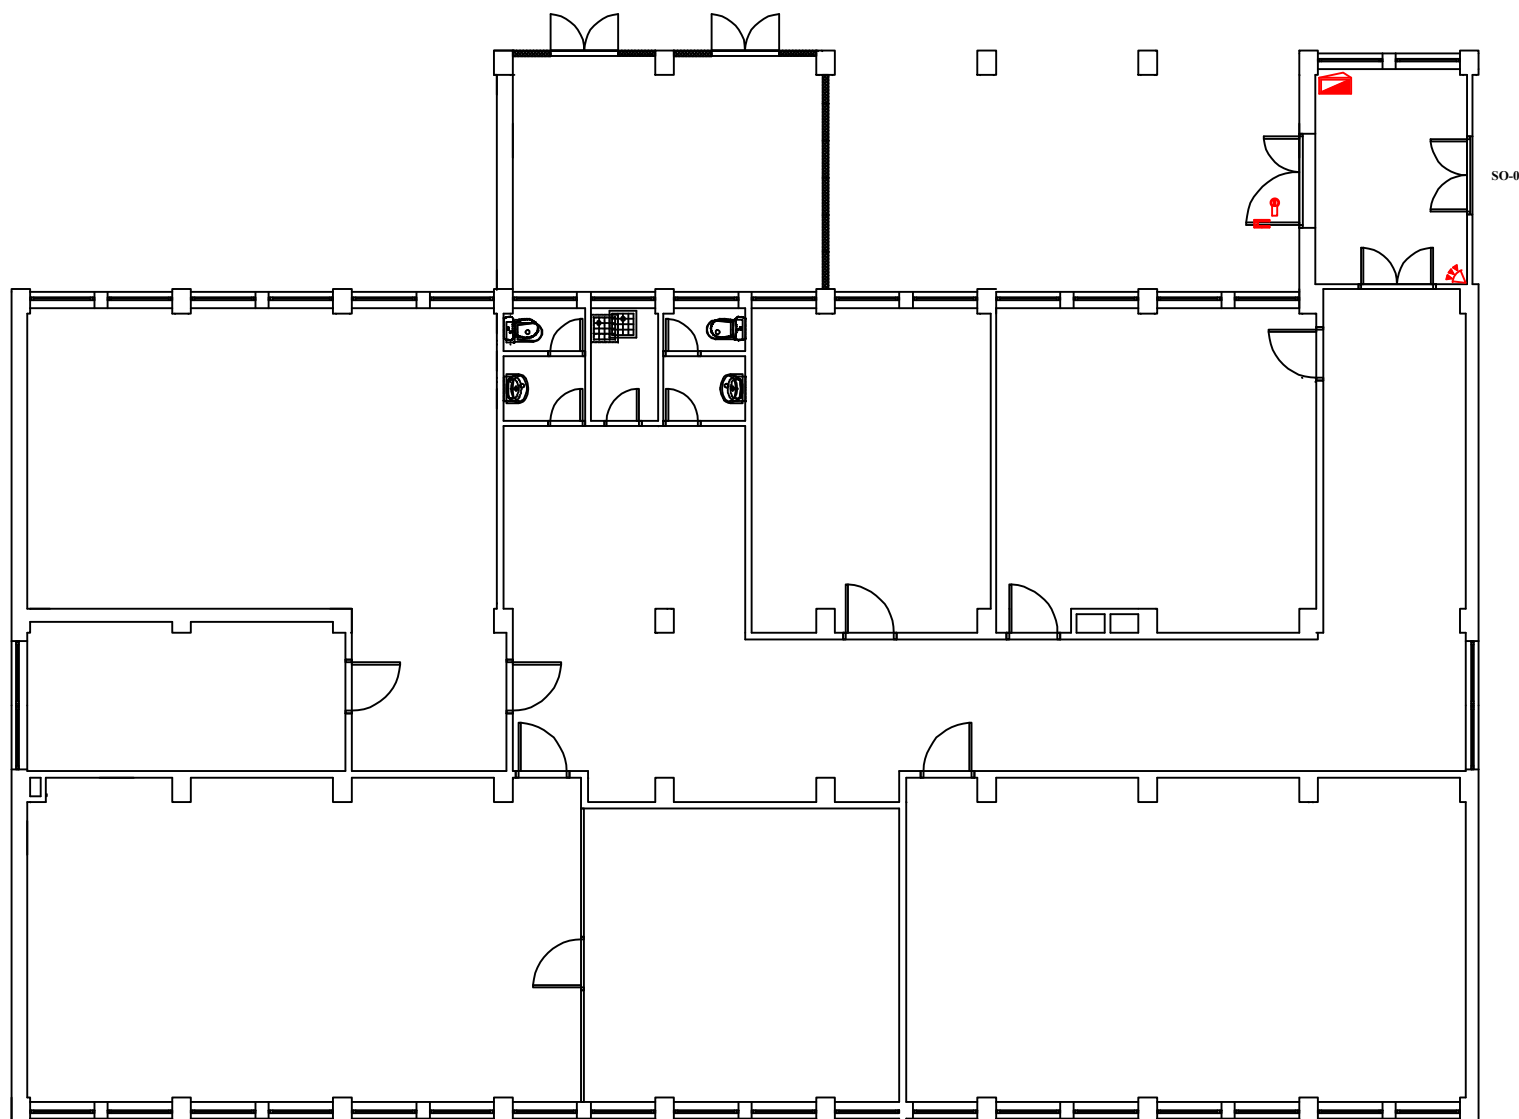

Příloha č.1 - Schéma rozmístění systémů technické ochrany - ZŠ Bohumínská - budova SO-04 - 1.NP



Legenda

-  Klávesnice v krytu
-  PIR detektor
-  Bezpečnostní kování kliky - klika
-  Bezpečnostní cylindrická vložka