


Příloha č.1 - Schéma rozmístění prvků STO - MŠ Zámostní - 1.PP

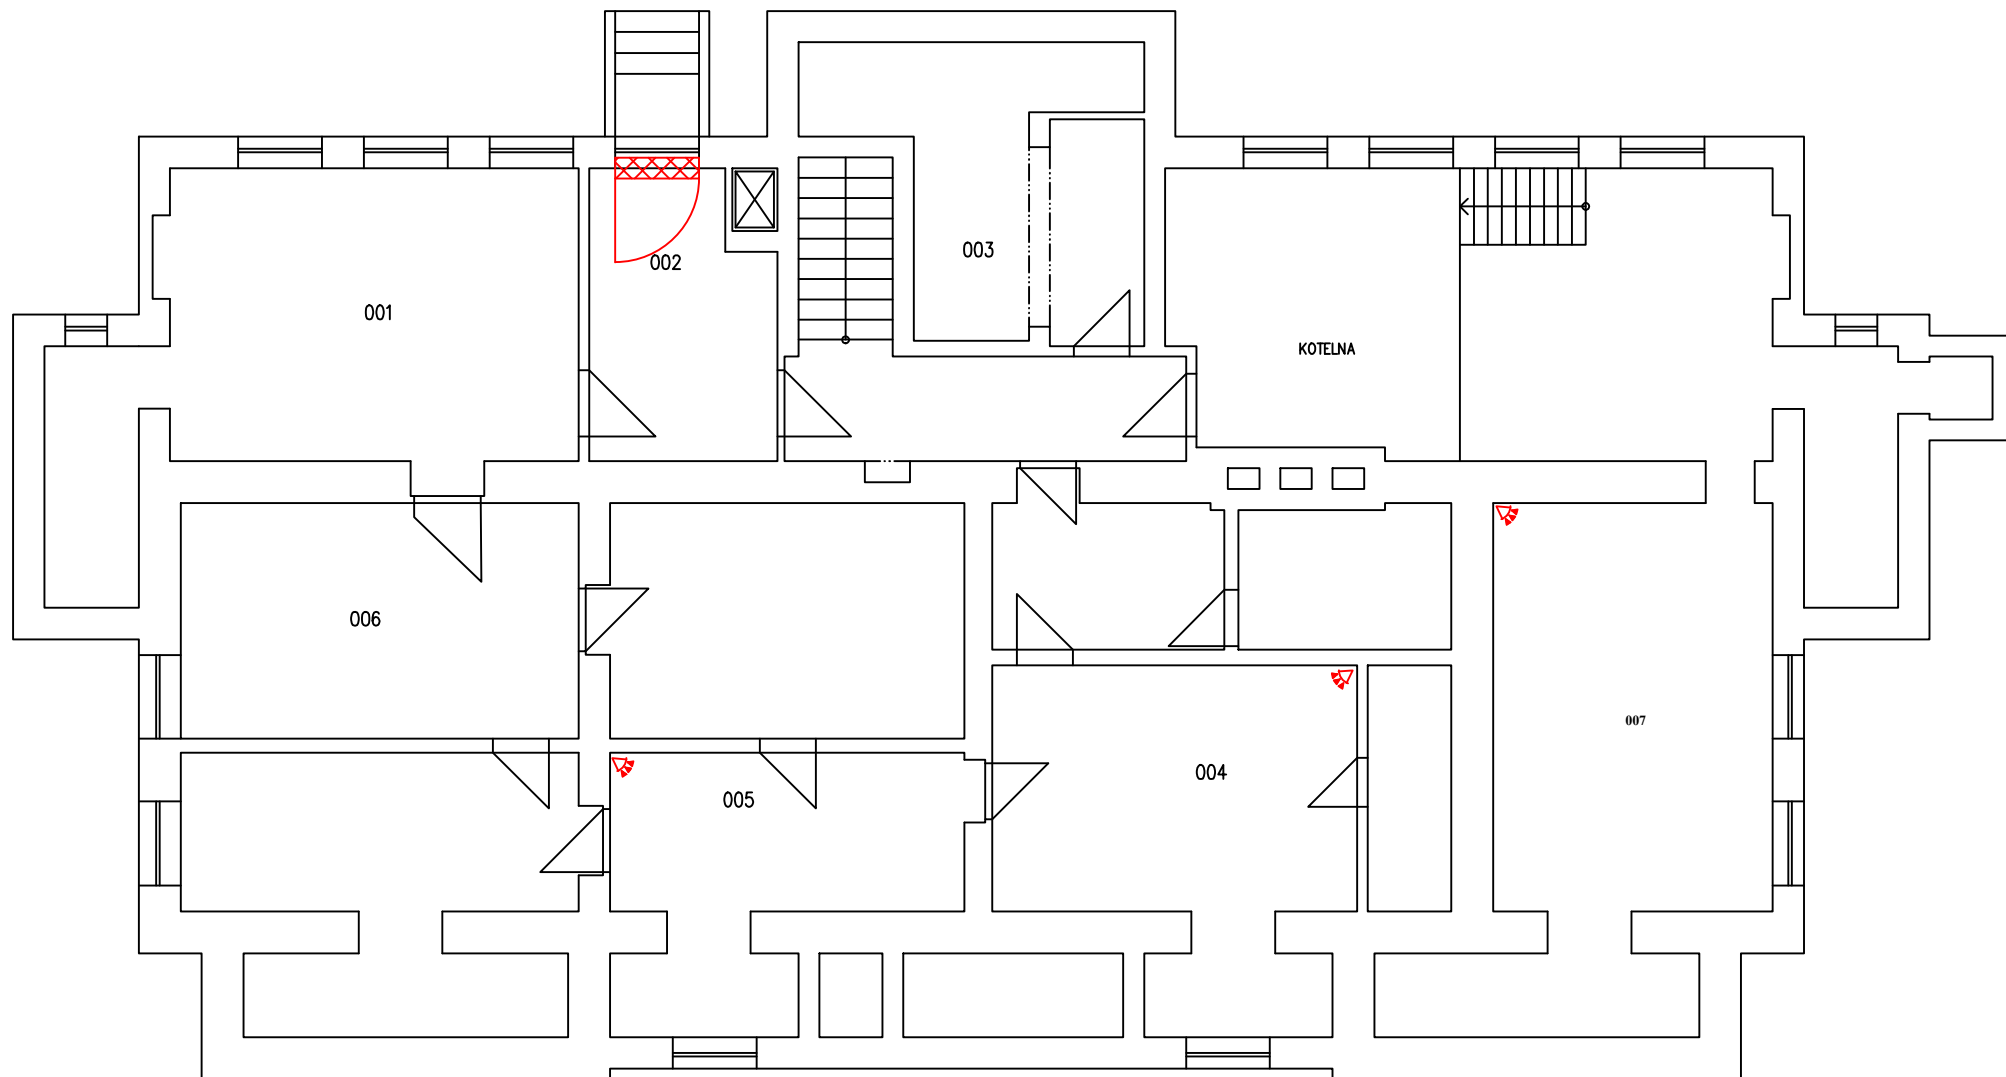

Legenda



Vnitřní otevíratelná mříž



PIR detektor