


Příloha č.1 - Schéma rozmístění systémů technické ochrany - ZŠ Škrobálkova - hlavní budova - 2.NP

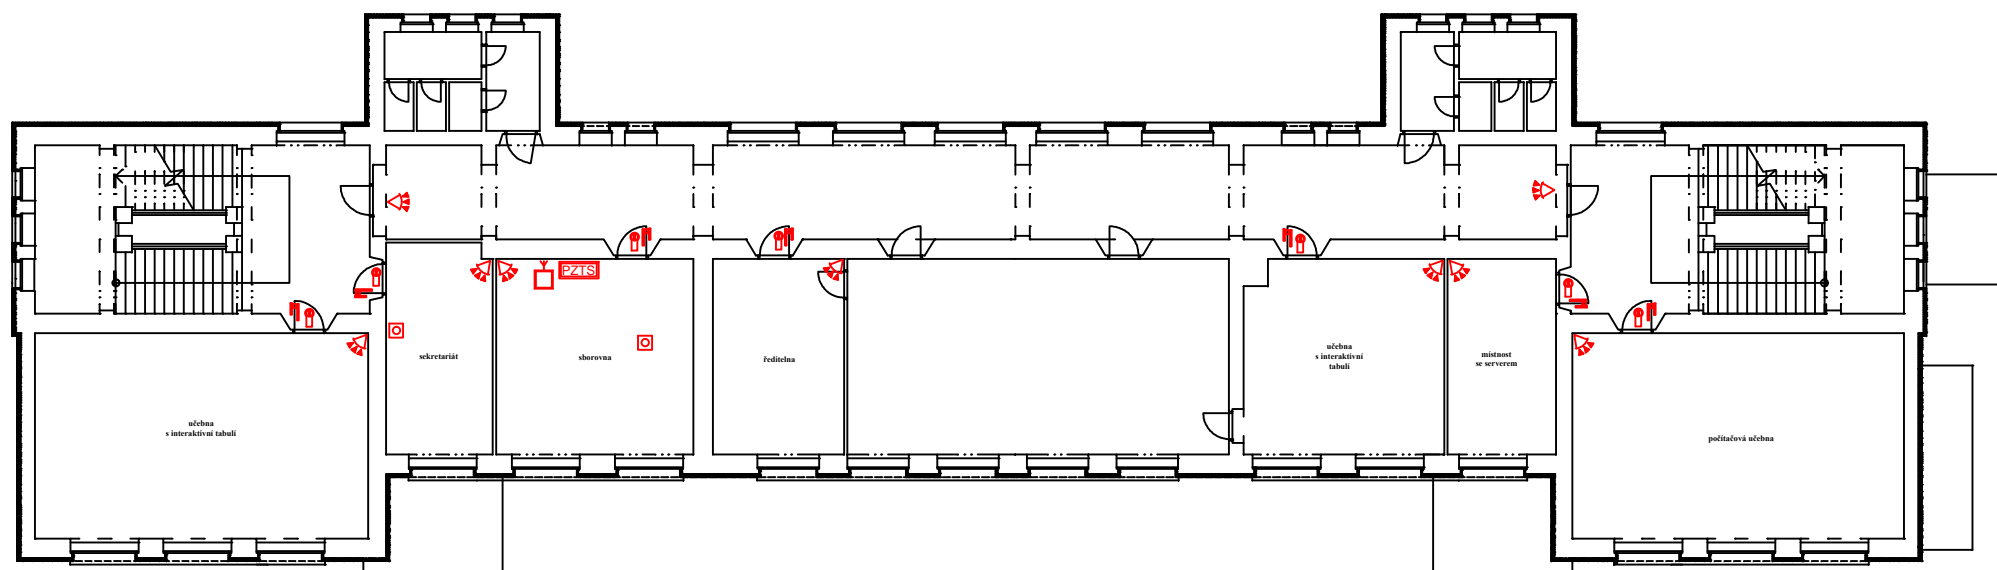

Legenda

	PIR detektor		Bezpečnostní kování knoflík - klika
	Klávesnice		Bezpečnostní visací zámek
	Bezpečnostní cylindrická vložka		Tišňové tlačítko
	Ústředna PZTS		Komunikátor GSM/GPRS