


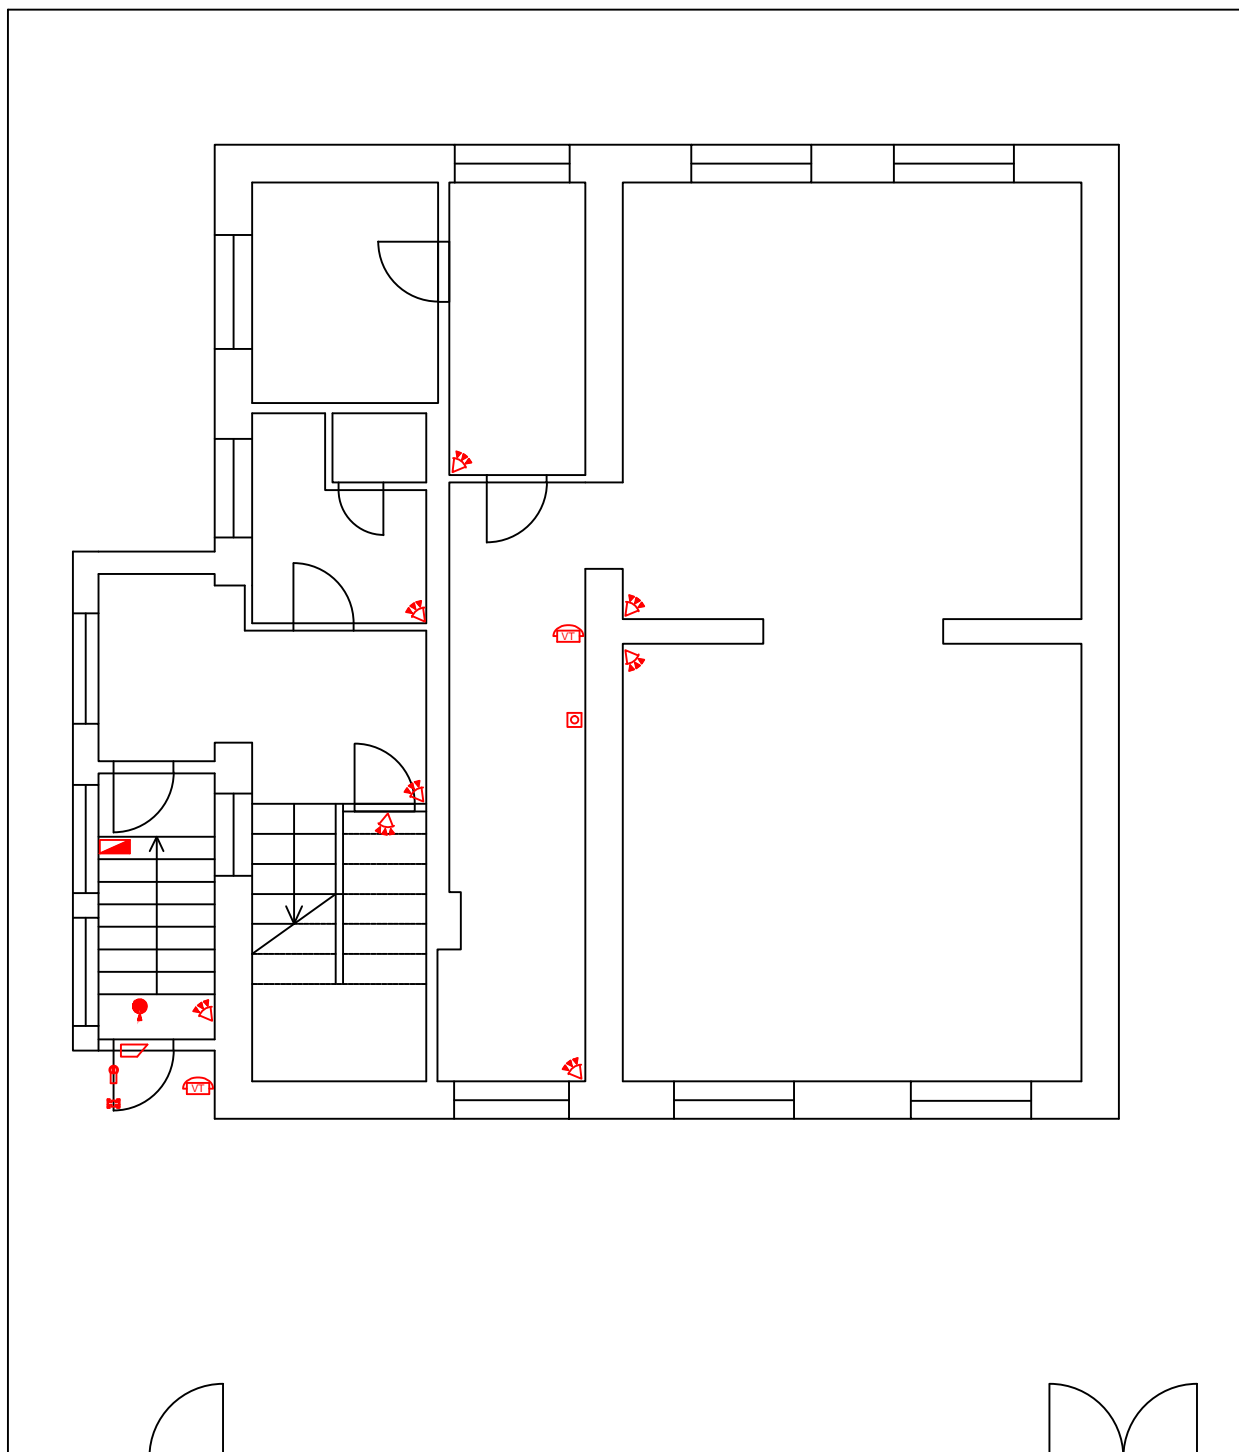


Příloha č.1 - Schéma rozmístění prvků STO - MŠ Keramická - 1.NP



Legenda

- | | | | |
|---|---------------------------------------|---|---------------------------------|
|  | Bezpečnostní kování knoflík - knoflík |  | Bezpečnostní cylindrická vložka |
|  | Elektrický zámek |  | Klávesnice |
|  | Video interkom | | |
|  | PIR detektor | | |
|  | Detektor tříštění skla | | |
|  | Tišňové tlačítko | | |