


Příloha č.1 - Schéma rozmístění prvků STO - MŠ Slívova - 1.PP

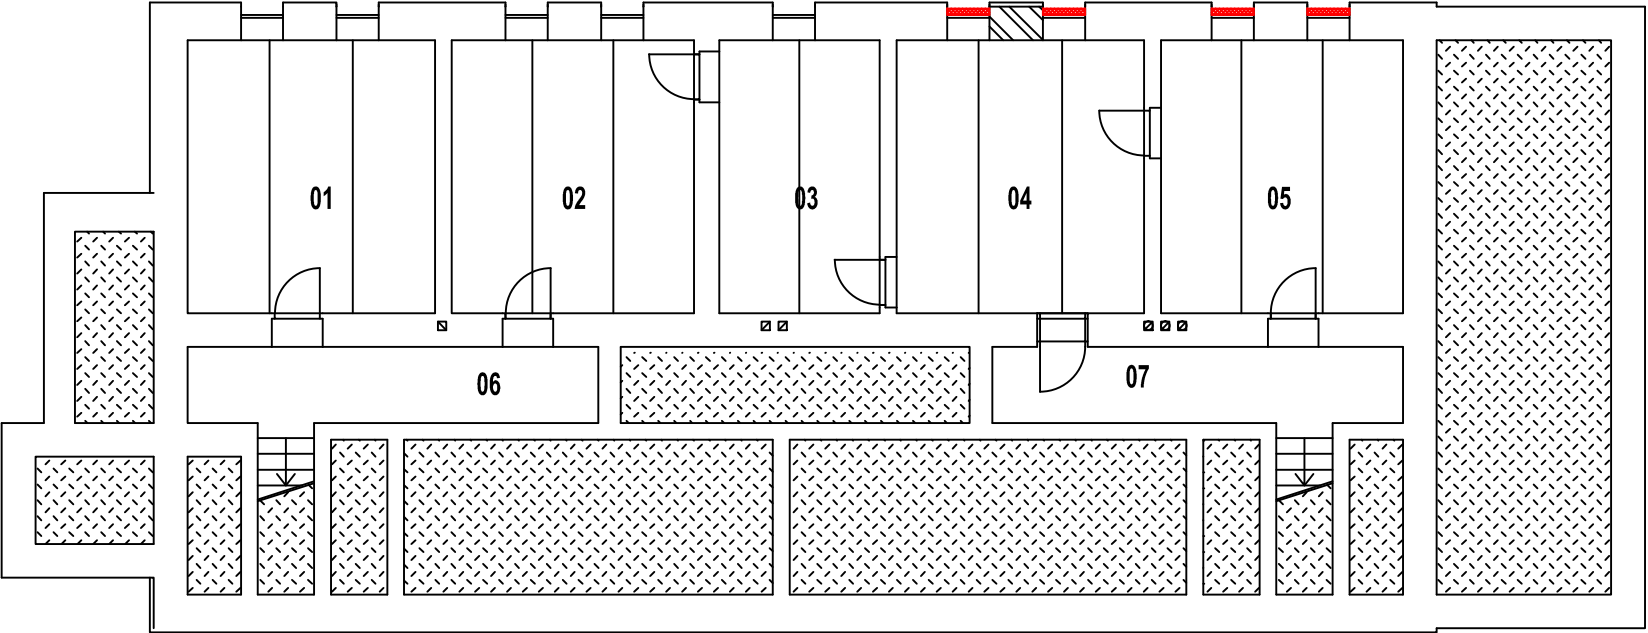

OZN.	ÚČEL MÍSTNOSTI
001	SKLEPNÍ PROSTOR
002	SKLEPNÍ PROSTOR
003	SKLEPNÍ PROSTOR
004	SKLEPNÍ PROSTOR
005	SKLEPNÍ PR. - KOTELNA
006	CHODBA
007	CHODBA

Legenda  
Vnější stěna