


Příloha č.1 - Schéma rozmístění prvků STO - MŠ Komerční - 1.NP

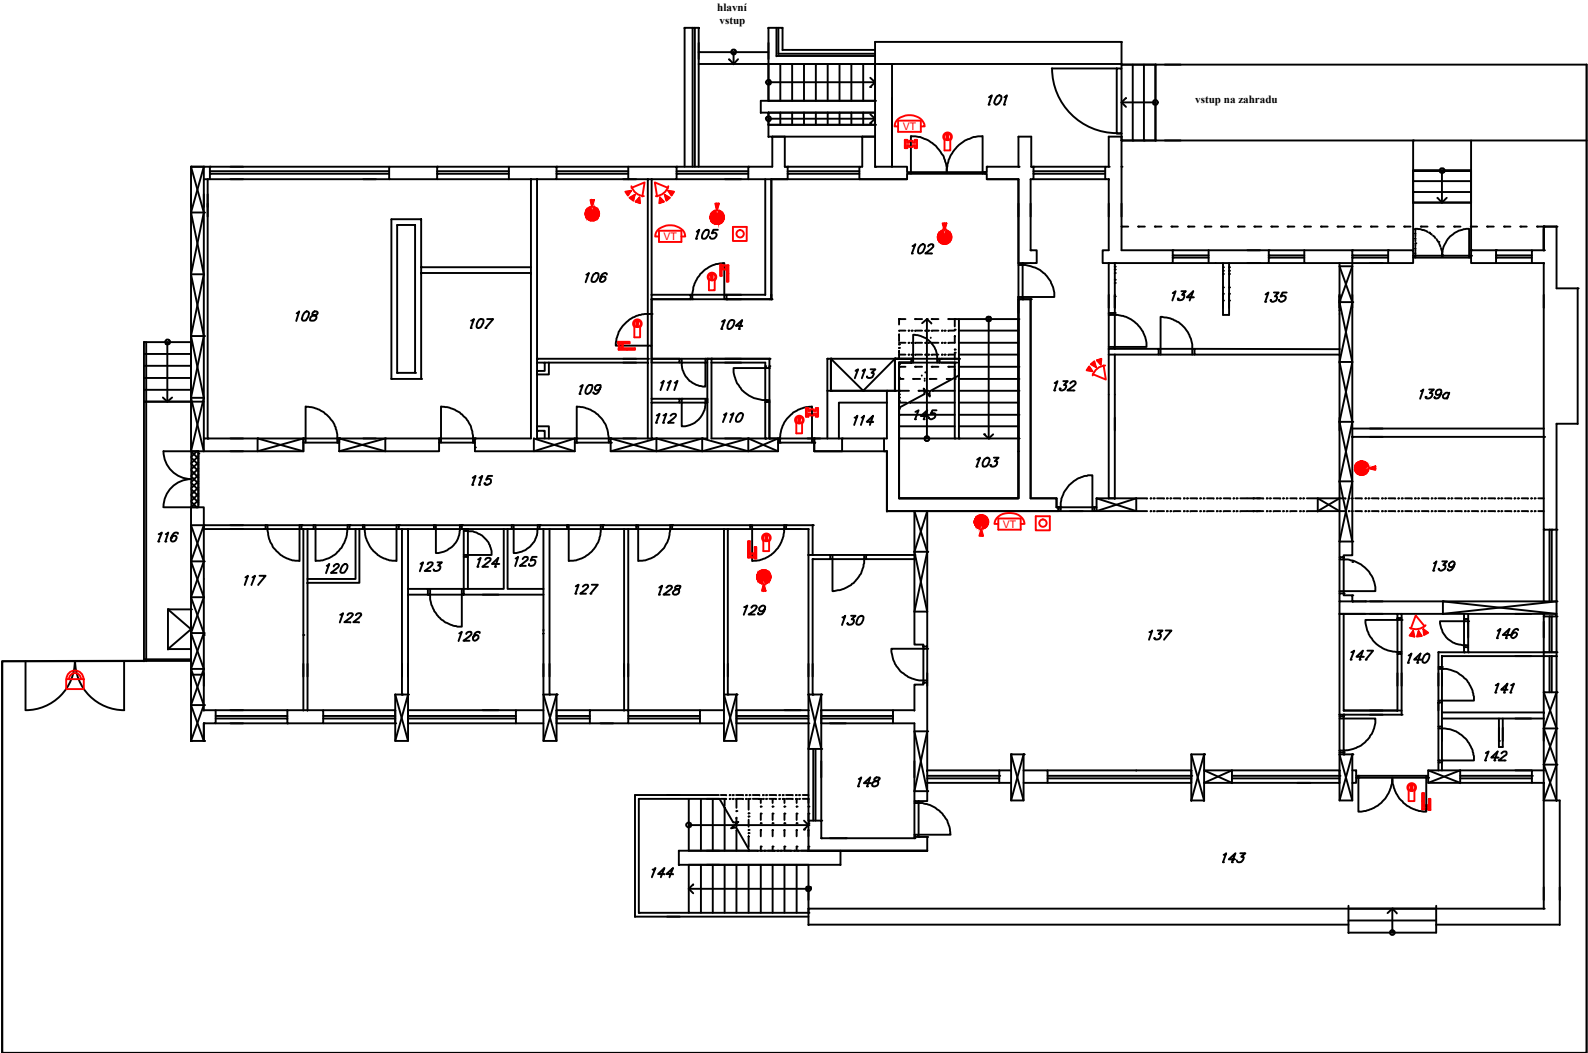

LEGENDA MÍSTNOSTÍ

ČÍS.	ÚČEL MÍSTNOSTI	ČÍS.	ÚČEL MÍSTNOSTI
101	VSTUP	125	VALID
102	HALA	126	ŠATNA PERSONA
103	SCHODIŠTĚ	127	DRP
104	PŘEDSÍŘ	128	SKLAD POTRAH
105	KANCELAR	129	KANCELAR VEDO
106	PŘEDTELNA	130	SKLAD OŠETŘO
107	UMÝVÁRNÍ NADOBÍ	132	ŠATNA
108	KUCHYŇNĚ	134	UMÝVÁRNA
109	DENNÍ SKLAD	135	WC
110	SKLAD	137	TŘEBA
111	UMÝVÁRNA	139	SBOROVNA
112	WC NÁVŠTĚVY	139a	KOTELNA
113	NÍKA PRO ROZVEDČE	140	VSTUP NA ZAHN
114	VÝTAH	141	PRADELNA
115	CHODBA	142	WC DĚTÍ - ZAH
116	RAMPA	143	TERASA
117	SKLAD ZELENINY	144	ÚNIKOVÉ SCHOD
120	OBALY	145	SKLAD
122	PRUBA PŘÍPRAVA	146	PLYNOMĚR
123	PŘEDSÍŘ	147	SKLAD OŠETŘOCH PP
124	WC PERSONÁL	148	SKLAD NÁVĚŠTĚV-ZA

- Legenda
- PIR detektor
 - Tiskové tlačítko
 - Detektor tříštění skla
 - Bezpečnostní kování knoflík - knoflík
 - Bezpečnostní kování knoflík - klika
 - Bezpečnostní visací zámek
 - Video interkom
 - Bezpečnostní cylindrická vložka