


Příloha č.1 - Schéma rozmístění systémů technické ochrany - ZŠ Bohumínská - budova SO-01 - 3.NP

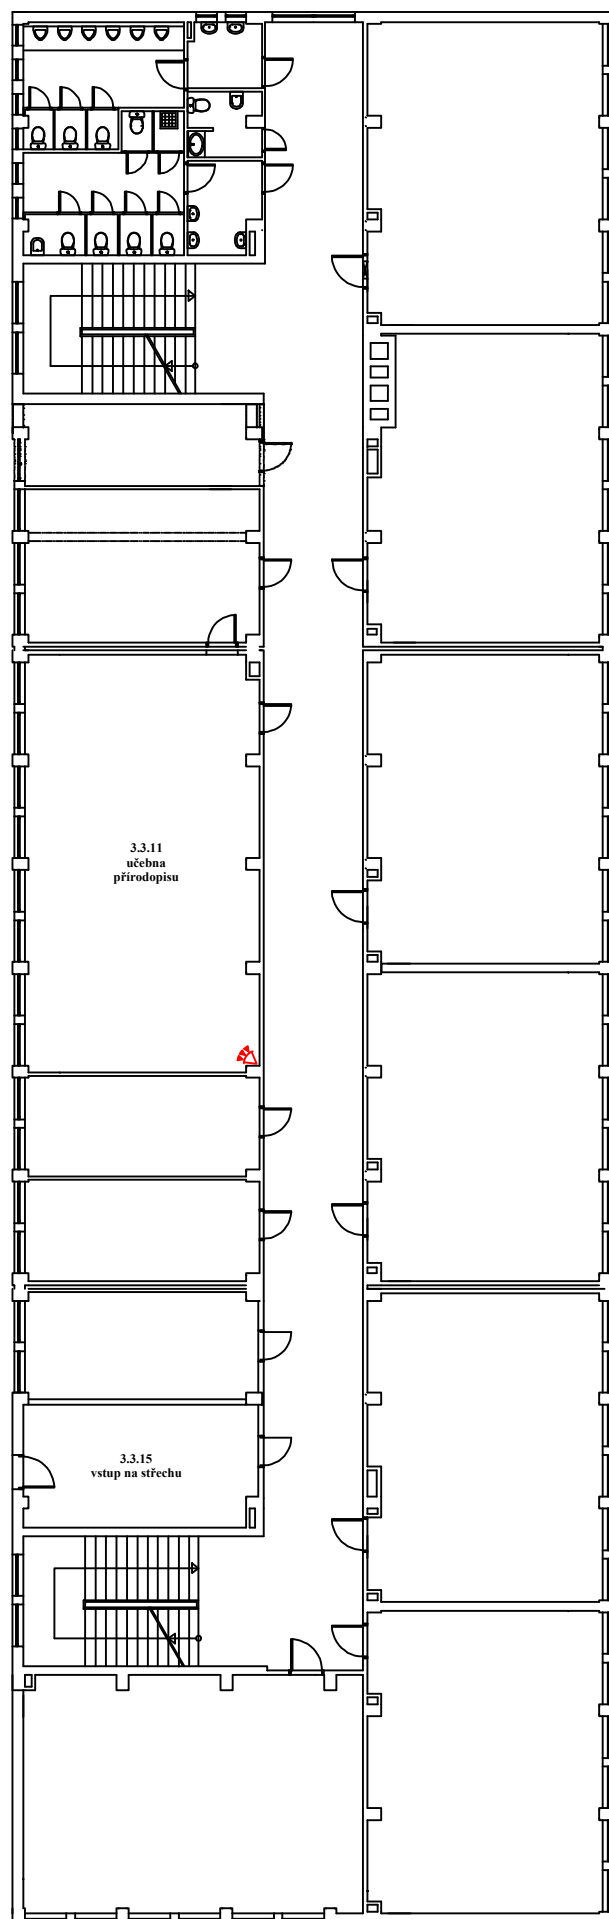

Legenda

 PIR detektor