




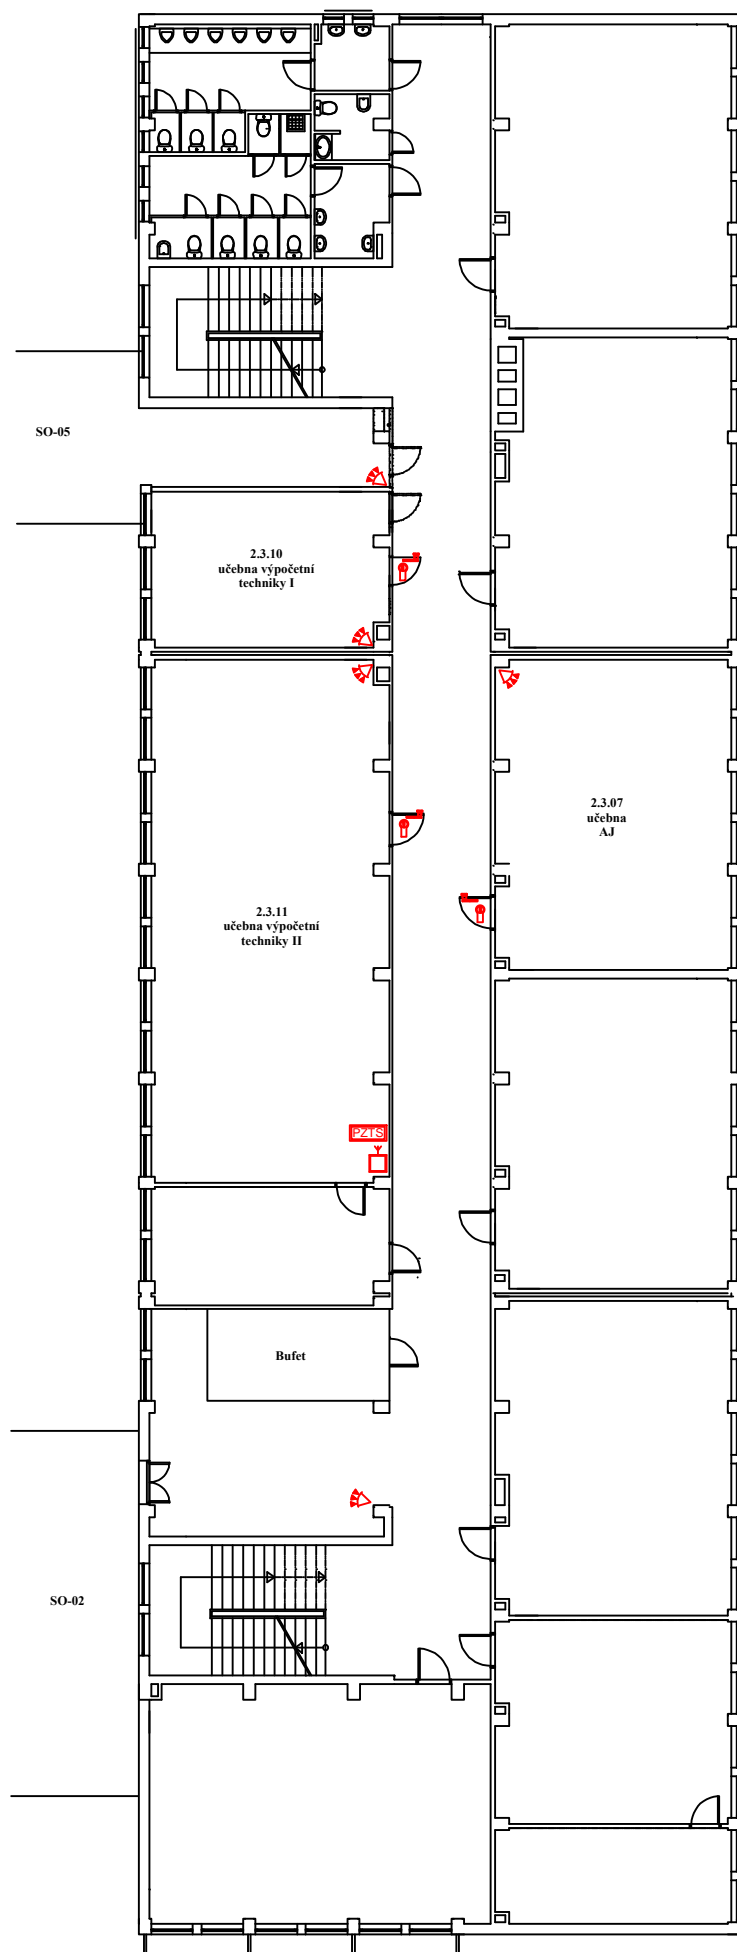


Příloha č.1 - Schéma rozmístění systémů technické ochrany - ZŠ Bohumínská - budova SO-01 - 2.NP



Legenda

-  PIR detektor
-  Ústředna PZTS
-  Komunikátor GSM/GPRS
-  Bezpečnostní kování knoflík - klíka
-  Bezpečnostní cylindrická vložka