


Příloha č.1 - Schéma rozmístění prvků STO - MŠ Jaklovecká - 2.NP

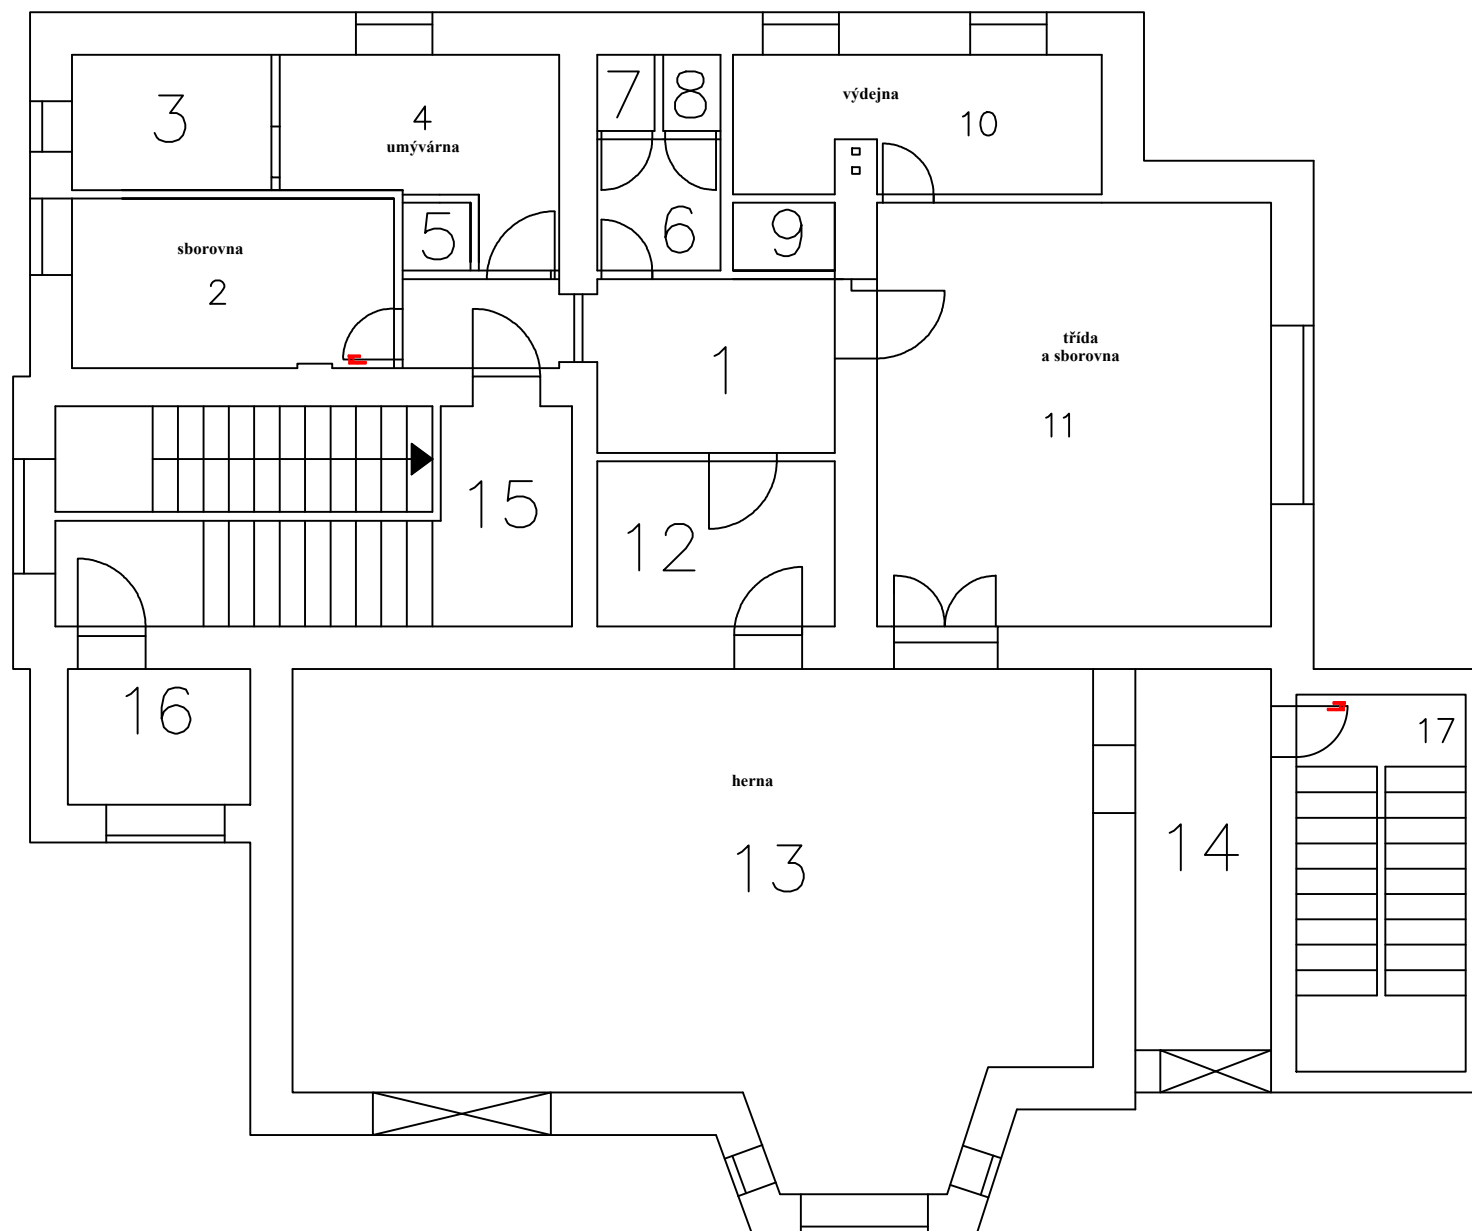

Legenda
 Bezpečnostní kování knoflík - klika