


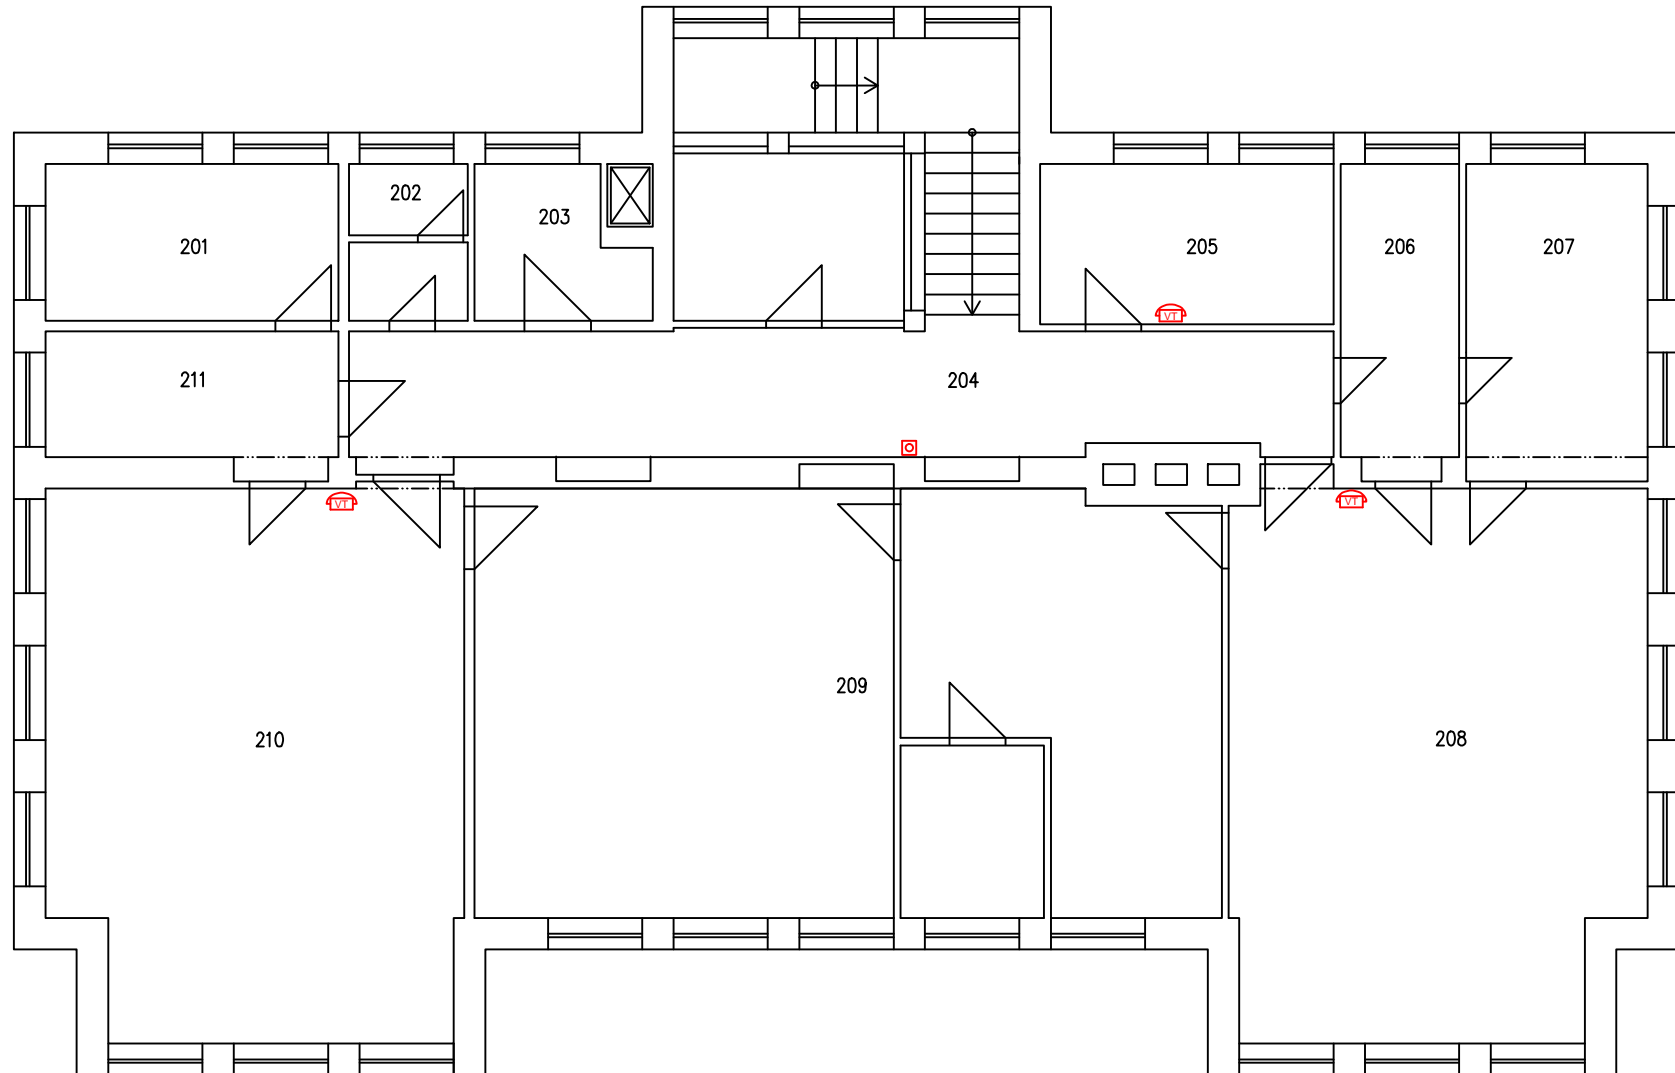

Příloha č.1 - Schéma rozmístění prvků STO - MŠ Zámostní - 2.NP



Legenda

-  Video interkom
-  Tlačítko