



Příloha č.1 - Schéma rozmístění prvků STO - MŠ Jaklovecká - 1.NP

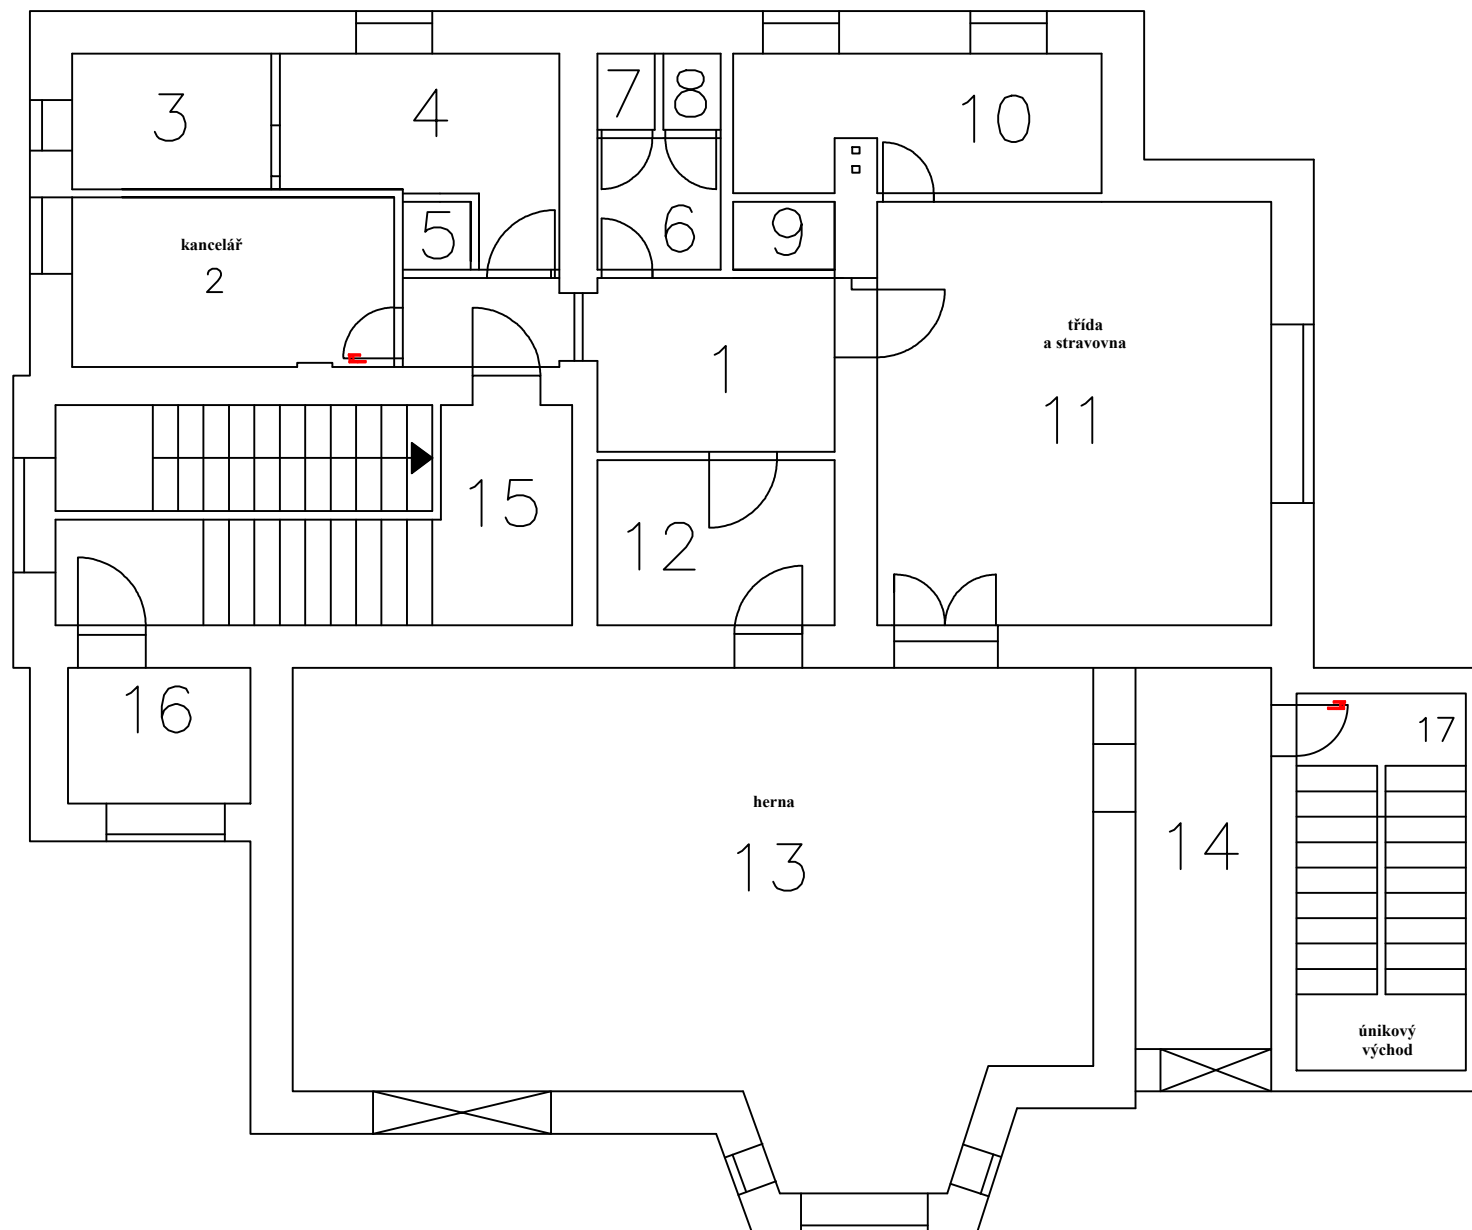

Legenda

 Bezpečnostní kování knoflík - klika