


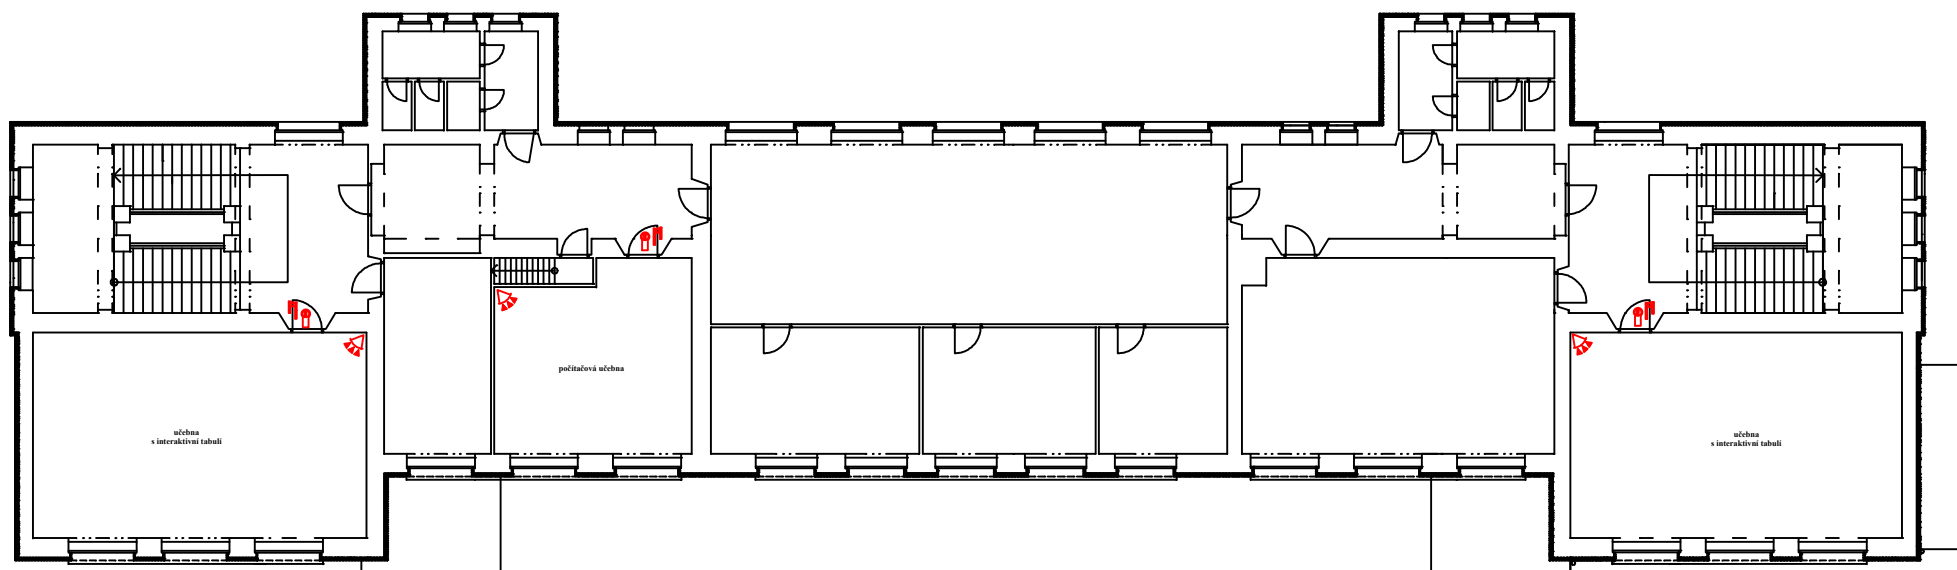


## Příloha č.1 - Schéma rozmístění systémů technické ochrany - ZŠ Škrobálkova - hlavní budova - 3.NP



### Legenda

-  PIR detektor
-  Bezpečnostní kování knoflík - klika
-  Bezpečnostní cylindrická vložka