


Příloha č.1 - Schéma rozmístění prvků STO - MŠ Slívova - 1.NP

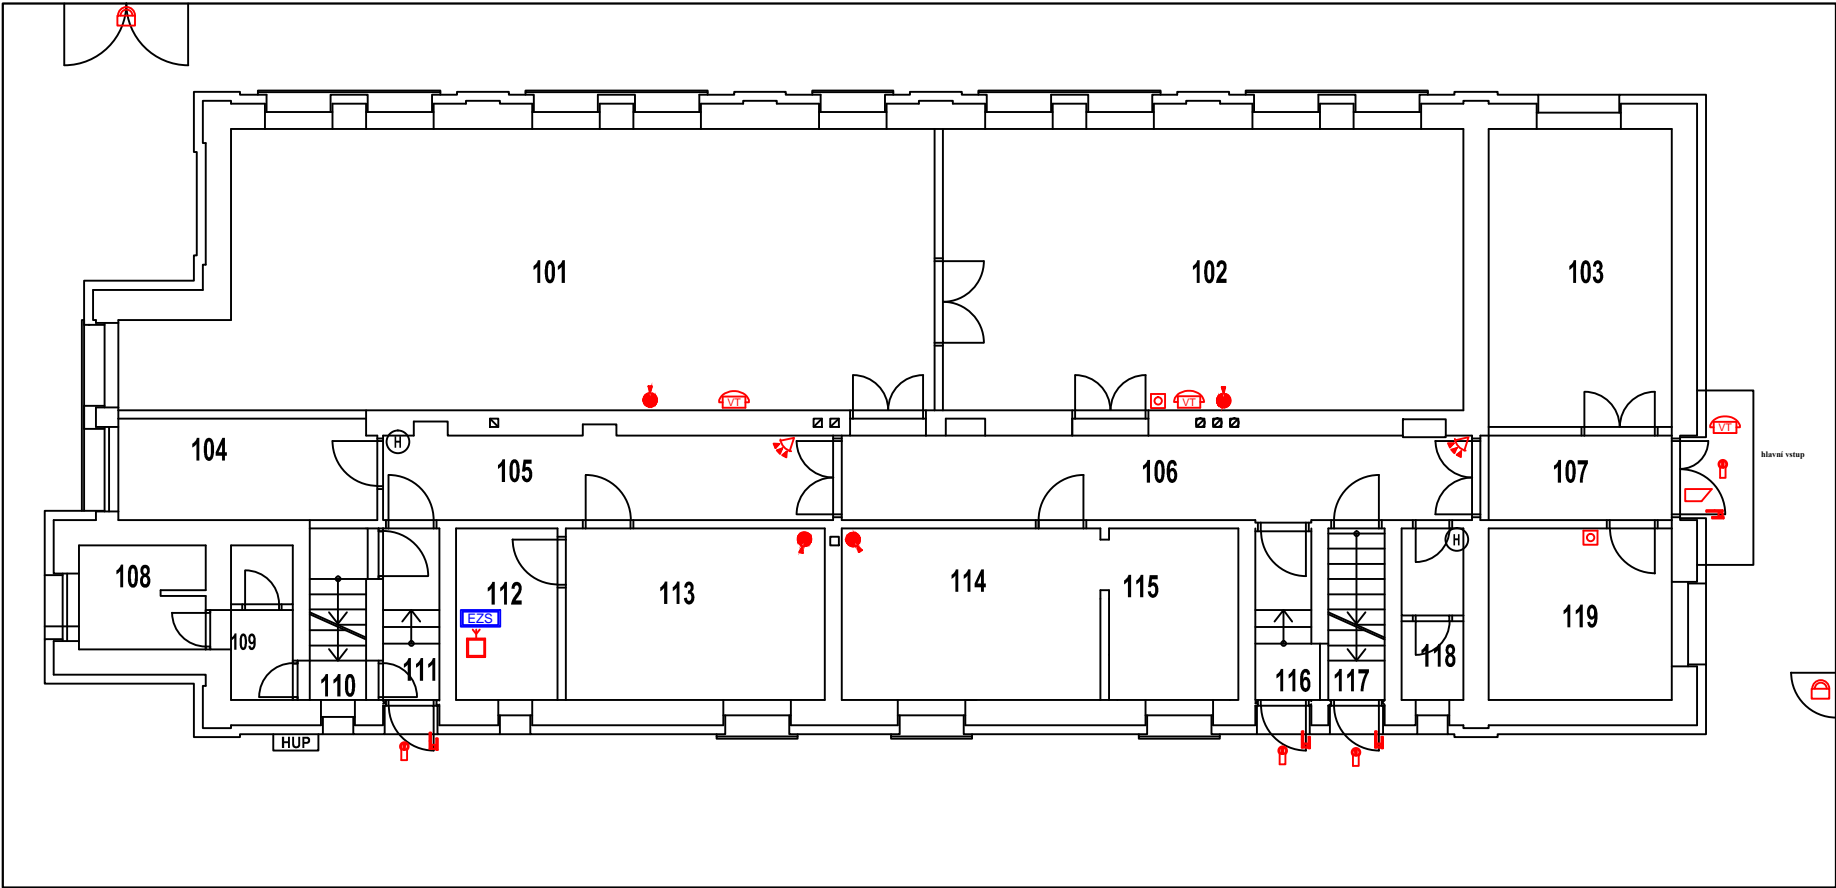

OZN.	OČEL MÍSTNOSTI
101	HERNA
102	TRÁVA + JEDLNA
103	ŠKOLA
104	SKLAD
105	CHODBA
106	CHODBA
107	CHODBA
108	SPRCHA PERSONÁL
109	WC PERSONÁL
110	SCHODISTOVÝ PROSTOR
111	SCHODISTOVÝ PROSTOR
112	ŠKOLA
113	PŘÍPRAVNA JÍDLA
114	UMÝVARNÁ DĚTÍ
115	WC DĚTÍ
116	SCHODISTOVÝ PROSTOR
117	SCHODISTOVÝ PROSTOR
118	WC PERSONÁL
119	SKLADOVNA

Legenda

- Bezpečnostní kování knoflík - klíka  
Bezpečnostní visací zámek

- Detektor tříštění skla  
Bezpečnostní cylindrická vložka

- PIR detektor  
Ústředna PZTS - stávající

- Komunikační modul GSM/GPRS  
Video interkom

- Tlačítkový hlásič  
Elektrický zámek