


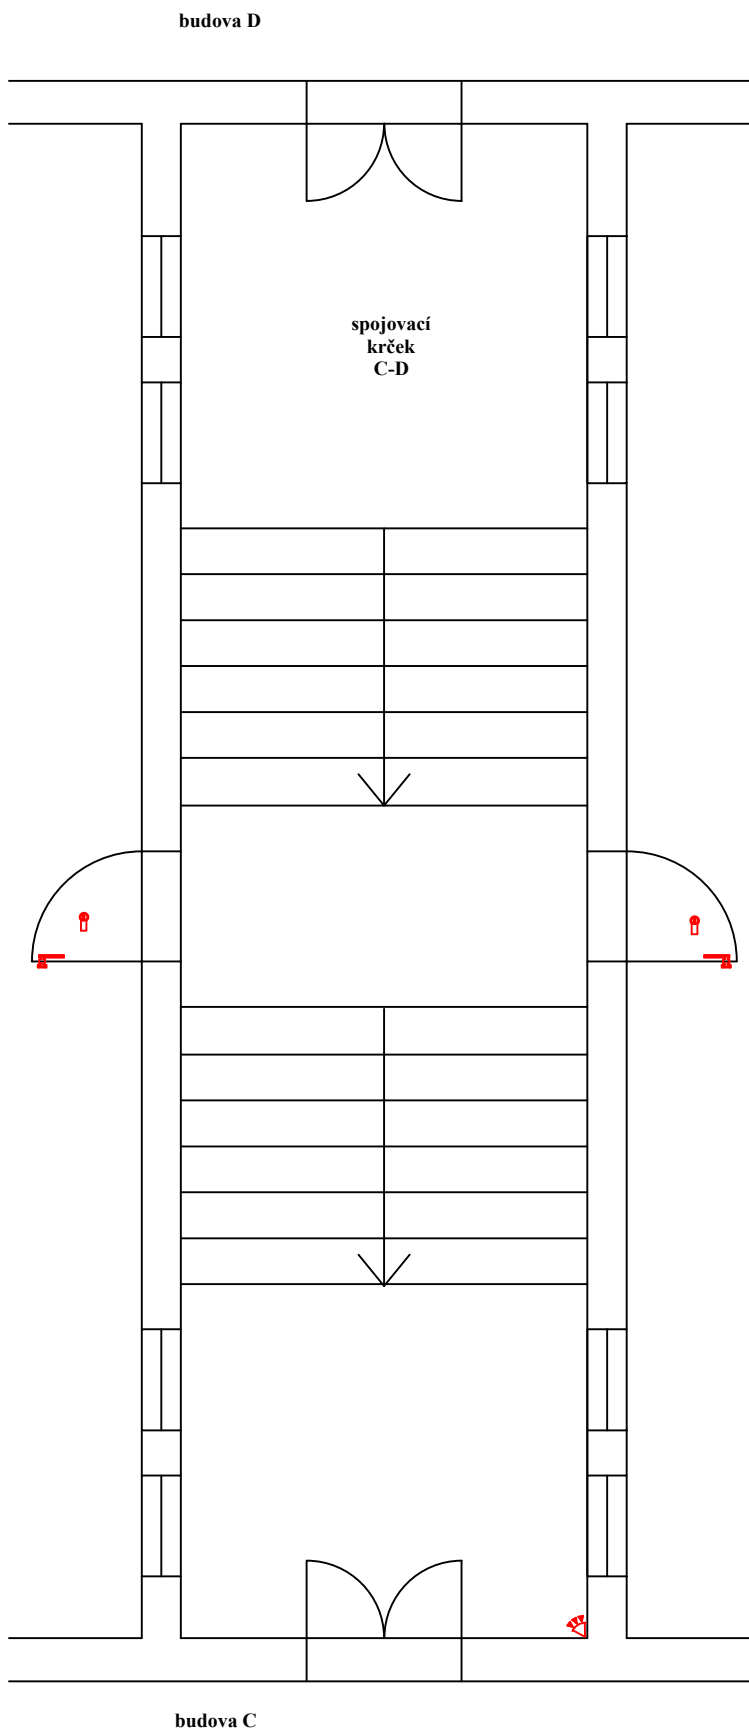


Příloha č. 1 - Schéma rozmístění systémů technické ochrany - ZŠ Pěší - spojovací krček C-D



Legenda

-  Bezpečnostní kování knoflík - klika
-  PIR detektor
-  Bezpečnostní cylindrická vložka