


Příloha č. 1 - Schéma rozmístění systémů technické ochrany - MŠ Požární - 1.NP

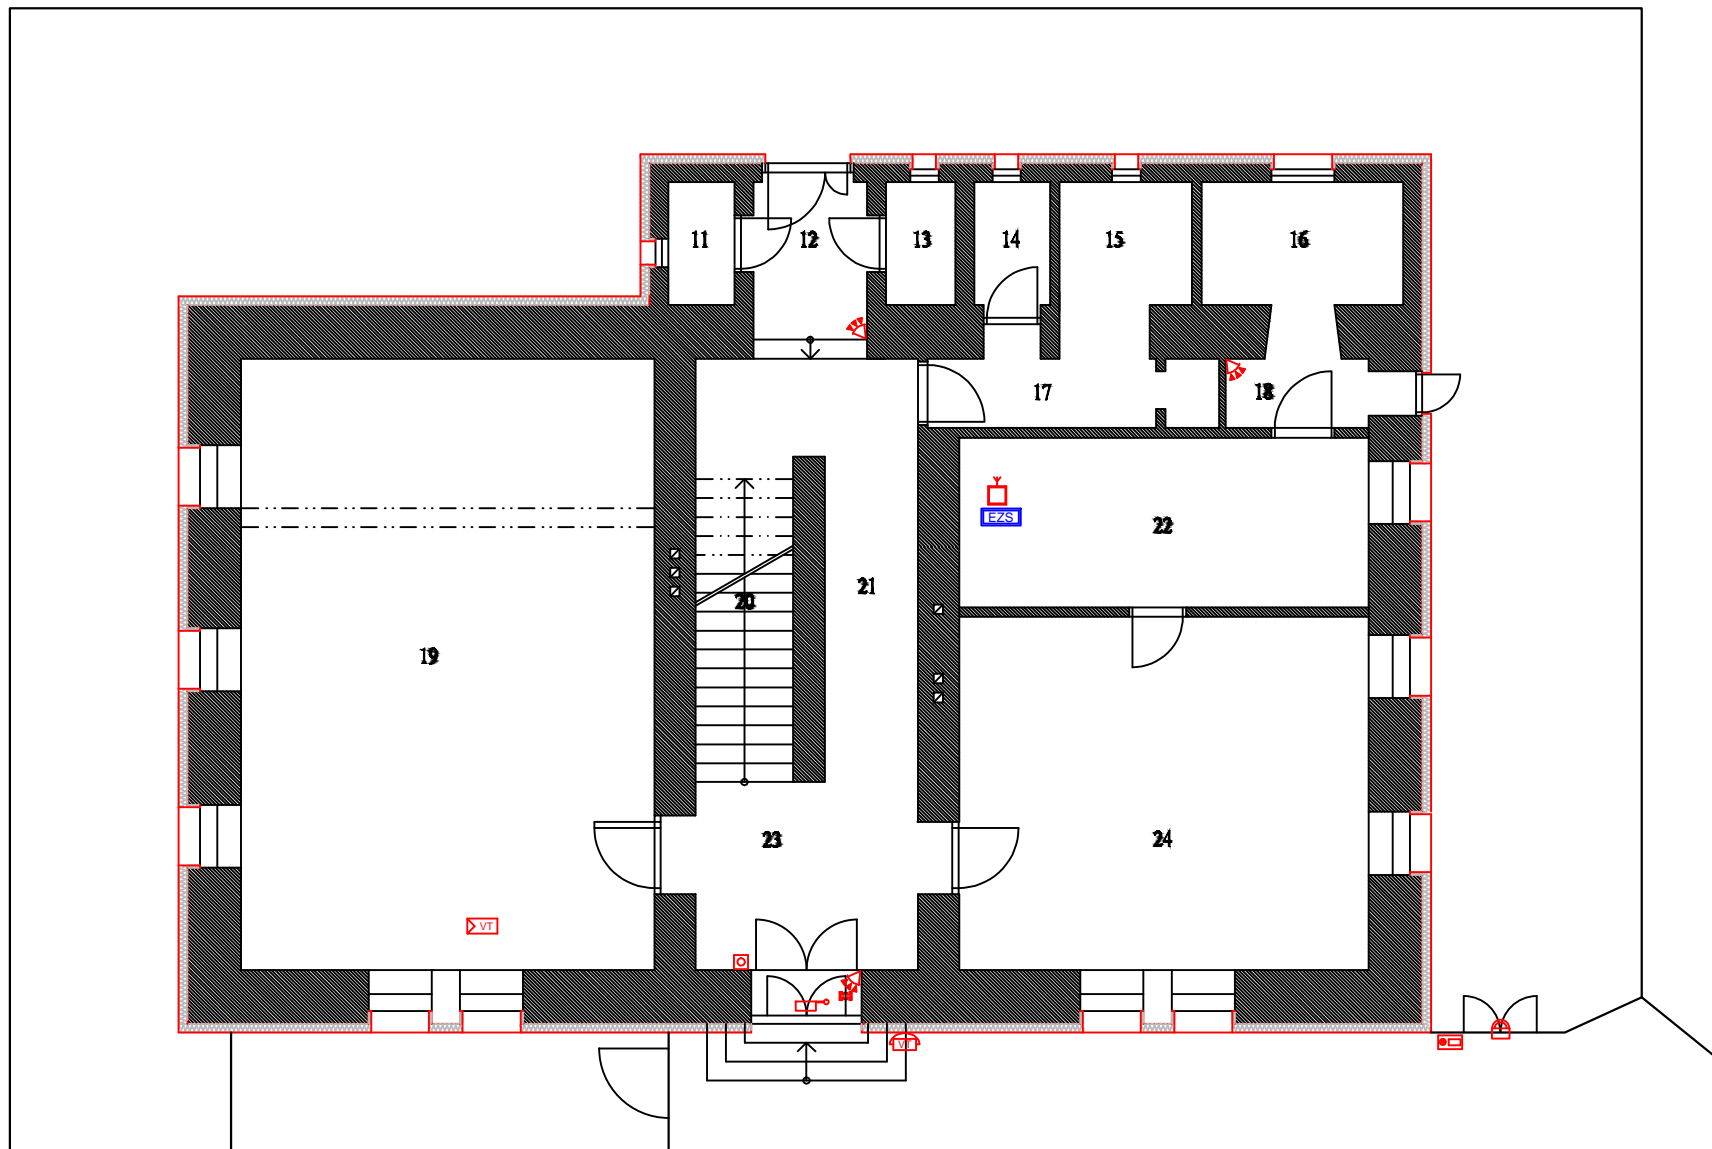

ČÍSLO MÍSTN.	NÁZEV MÍSTNOSTI
11	kotelna
12	zádveří
13	úklidová místnost
14	WC - zaměstnanci
15	umývárna
16	sklad potravin
17	umývárna
18	zádveří
19	tlída soviček
20	schodišťový prostor
21	chodba / šatna
22	přípravná
23	chodba
24	jidelna

Legenda

-  PIR detektor
-  Tiskové tlačítko
-  Komunikační modul GSM/GPRS
-  Bezpečnostní kovani knoflík - knoflík
-  Bezpečnostní visací zámek
-  Bezdrátový zvonek
-  Dveřní samozavírač
-  Video interkom
-  Video tablo
-  Ústředna PZTS