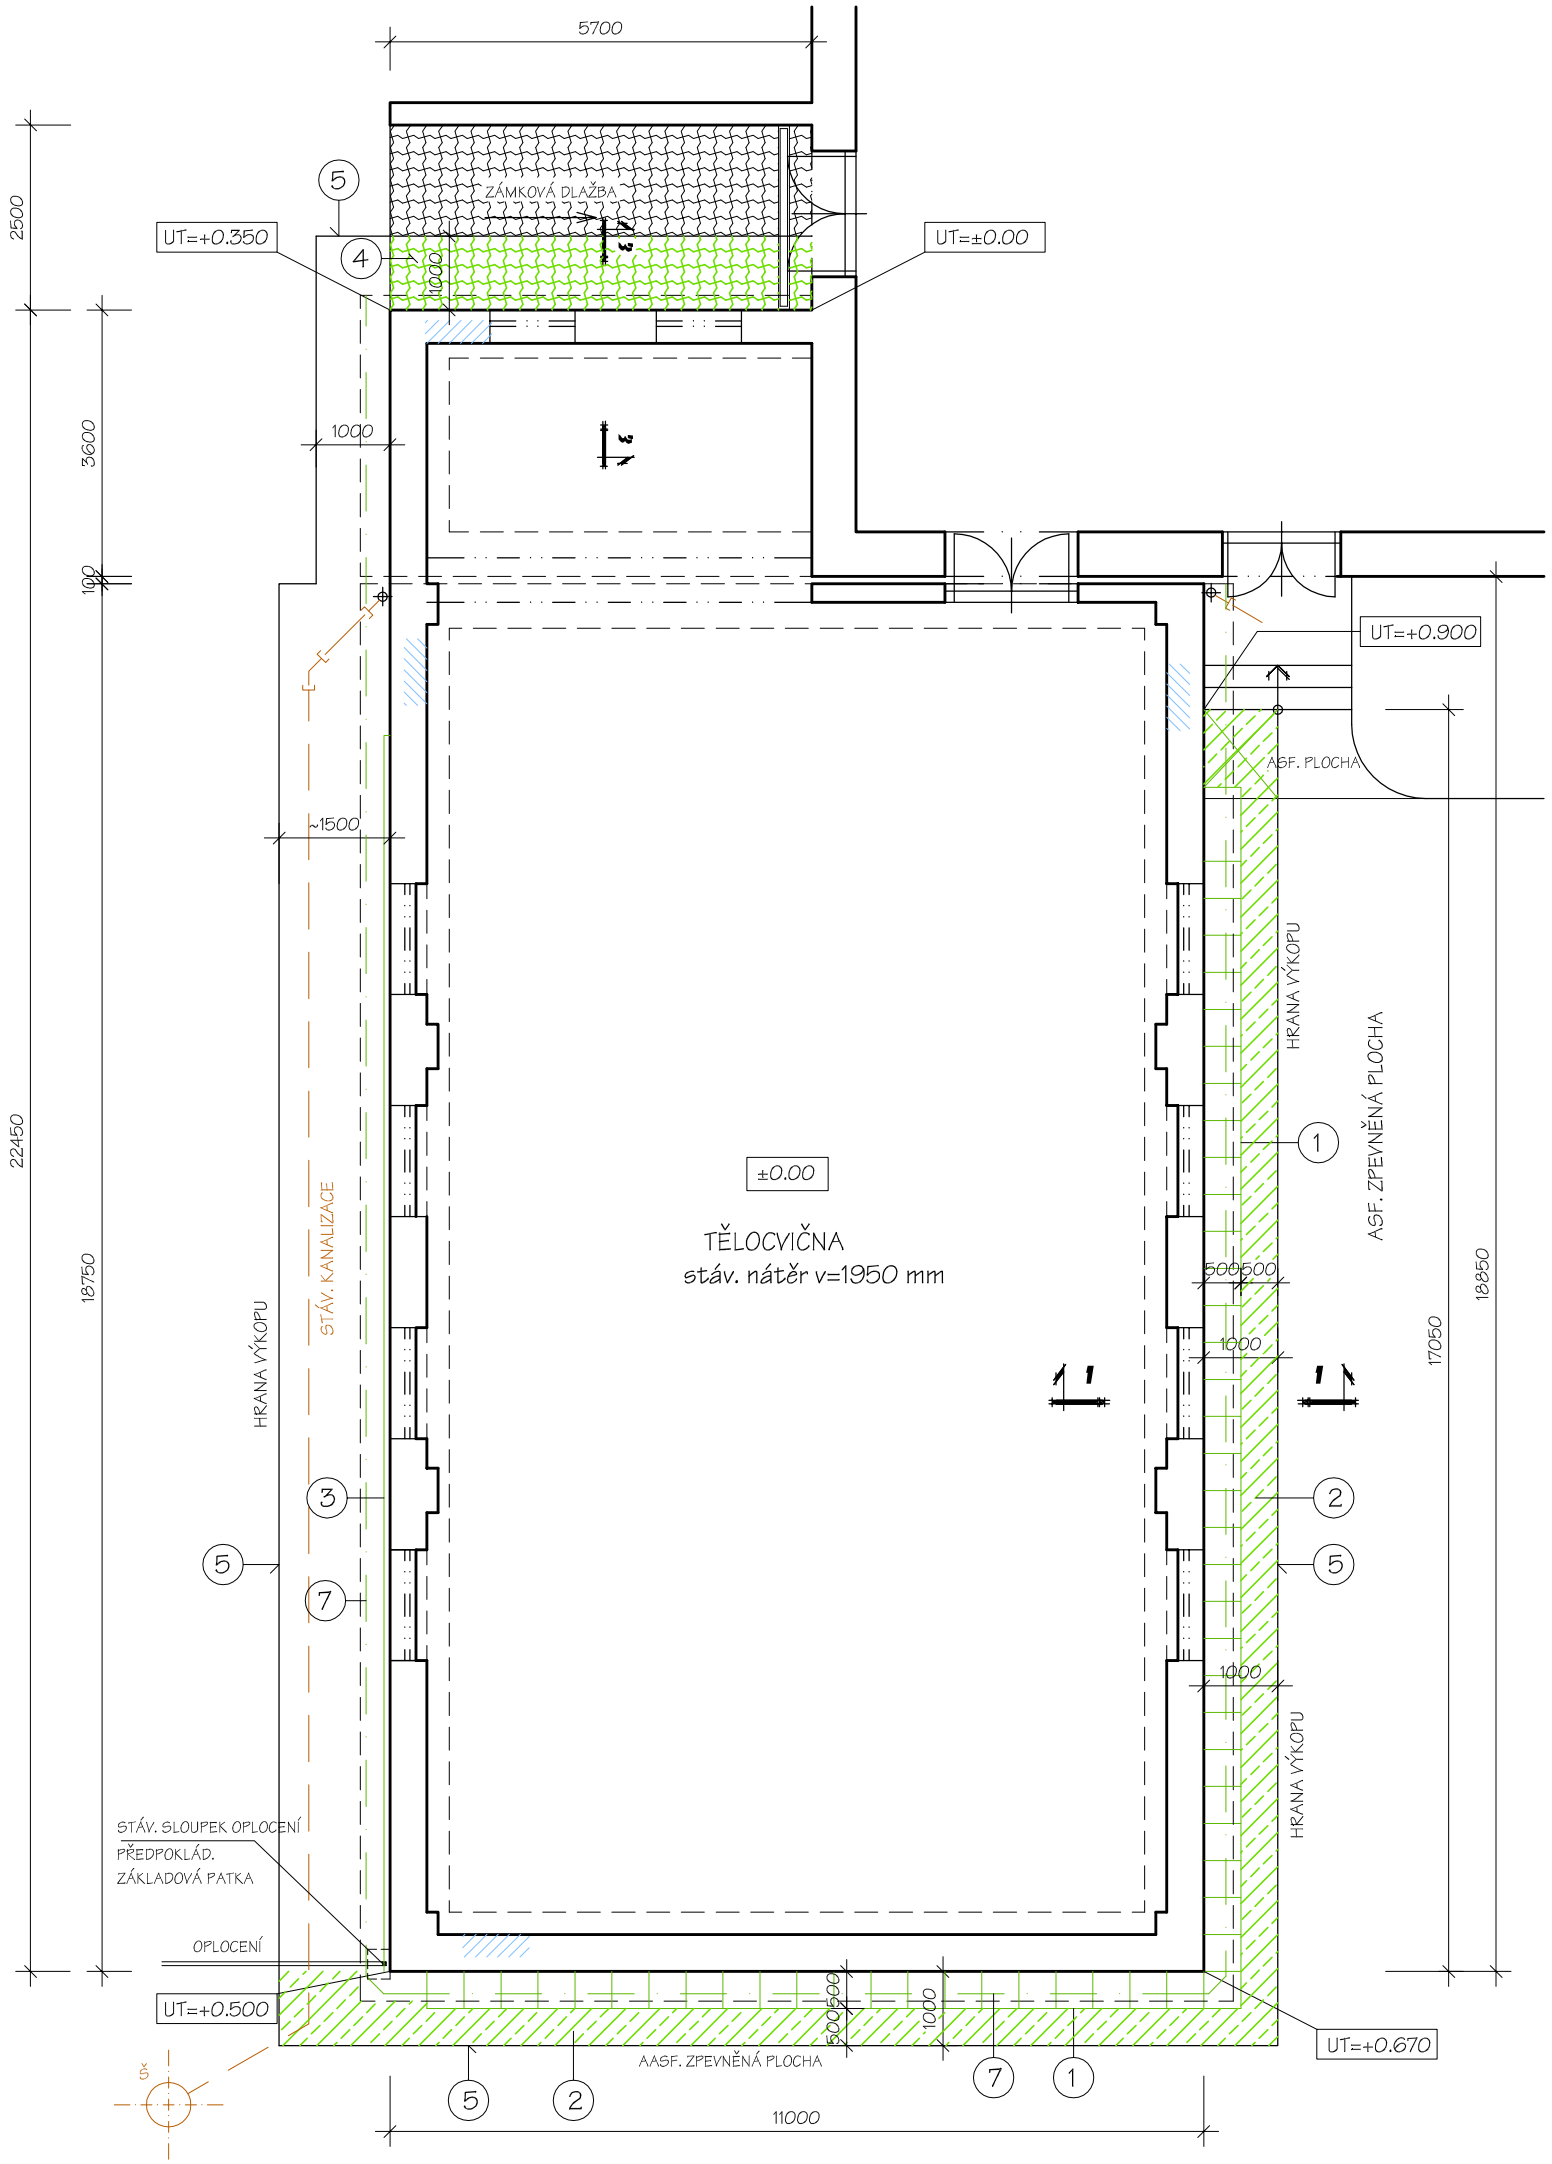

ŘEZ 1-1

M 1:50

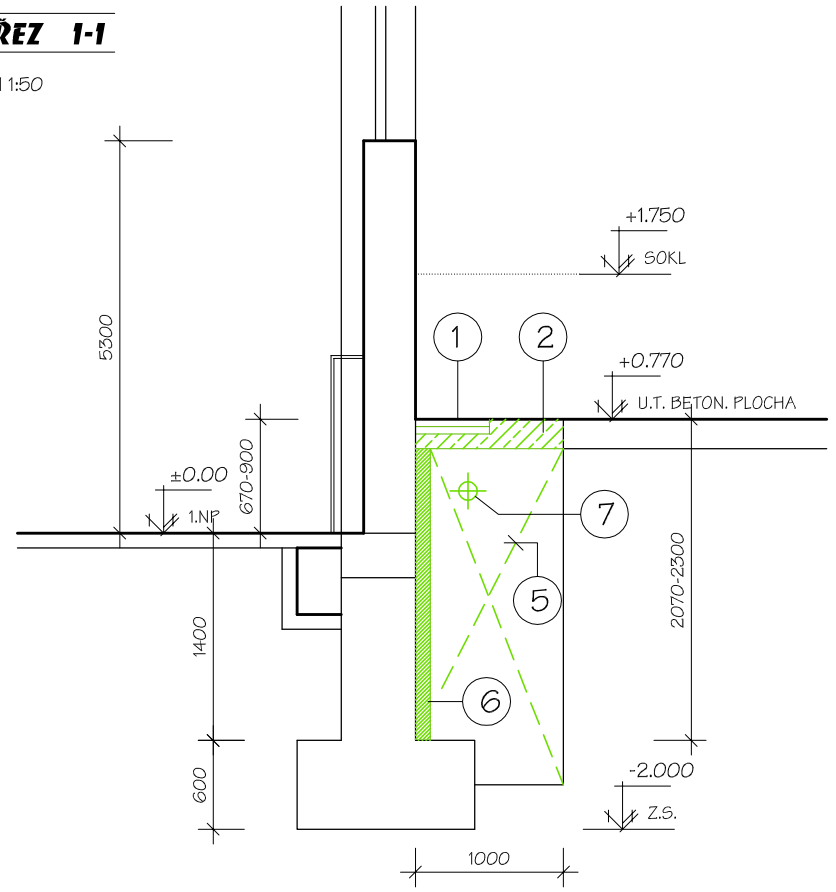

LEGENDA

1. rozebrání okapového chodníku z bet. dlaždic 500/500 š=0,5 bm, délka 27,5 bm
2. vybourání zpevněné plochy plocha 17,2 m2
3. demontáž beton. obrubníku - dl. 13,0 bm vč. štěr. násypu
4. vybourání stáv. zámkové dlažby, plocha 5,70 bm demontáž odvod. žlabu (po provedení hydroizol. zpětné osazení)
5. provedení paženého výkopu šířky 1,0 bm na úroveň zákl. spáry (ruční výkop, dotčené území - po etapách)
6. stávající izol. přizdívka - vybourání
7. stáv. drenáž (hloubka cca 600 mm) kolem objektu- demont

místa výskytu pronikání vlhkosti

Zodp. projektant: Ing. Miroslav Pytel	Vypracoval: ing. Vlasta Vargová	Kreslil: ing. Ivana Hrbáčková	wamp.in s.r.o. PROJEKTOVÁNÍ REALIZACE STAVEB
Investor	ZŠ Chrustova 24/1418, Slezská Ostrava		
Akce	**IZOLACE PROTI ZEMNÍ VLHKOSTI**	Stupeň	DSŘ
		Datum	4/2013
Místo stavby	ZŠ CHrustova 24/1418, Slezská Ostrava	Zak. číslo	V/2013
Část	**STAVEBNÍ ŘEŠENÍ**	Měřítko: 1:100	Číslo výkresu: **1**
Obsah	**PŮDORYS** - stávající stav		