POHLED P2
SEVEROVÝCHODNÍ

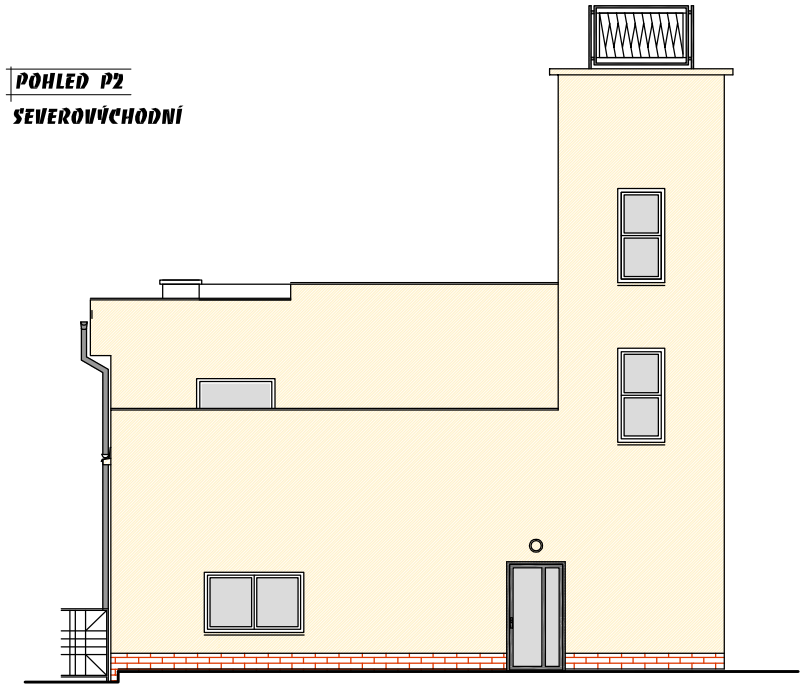

POHLED P1
SEVEROZÁPADNÍ

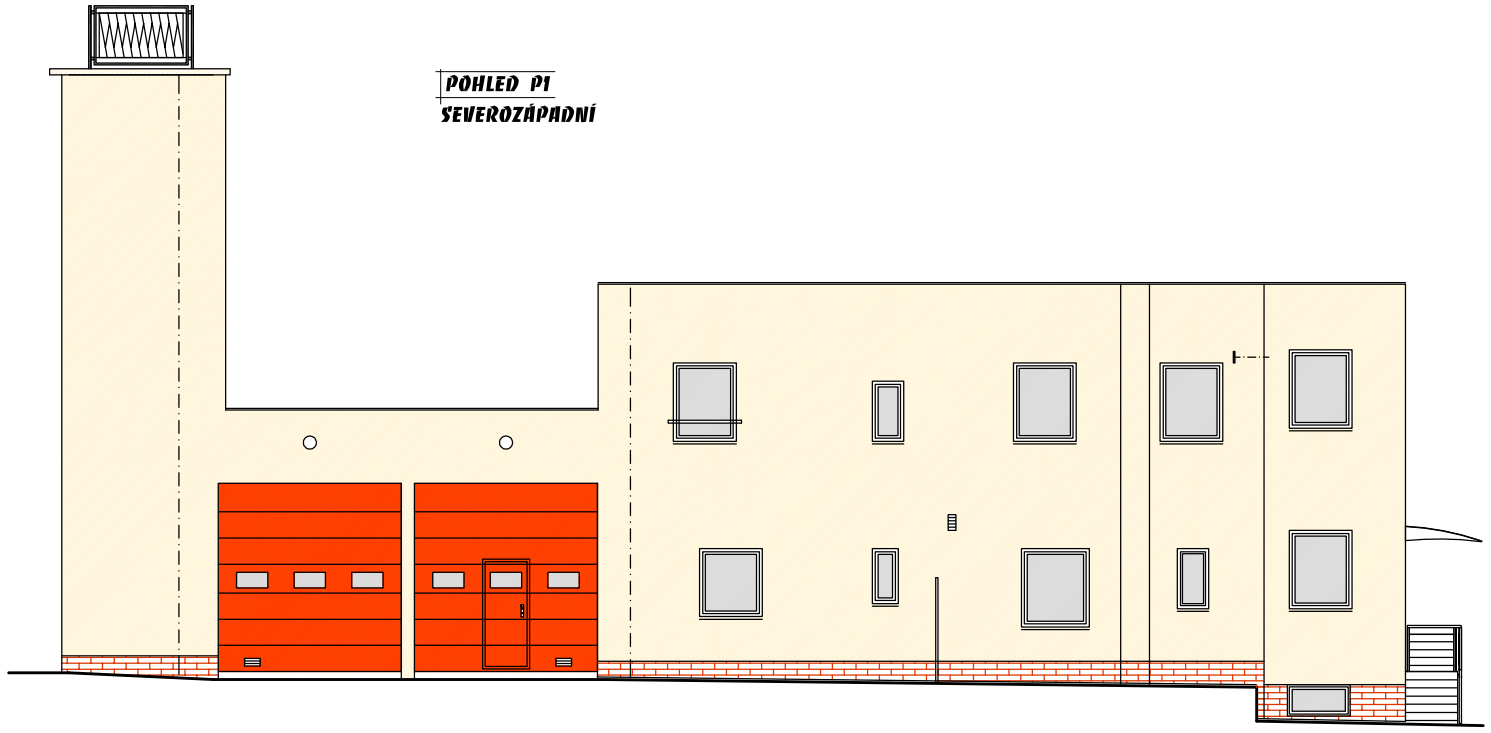

POHLED P4
JIHOZÁPADNÍ

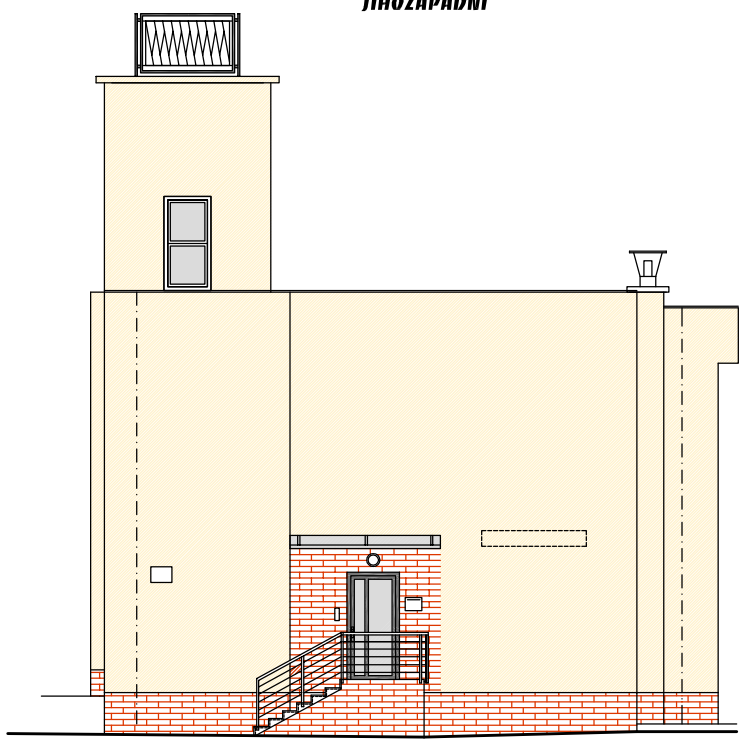

POHLED P3
JIHOVÝCHODNÍ

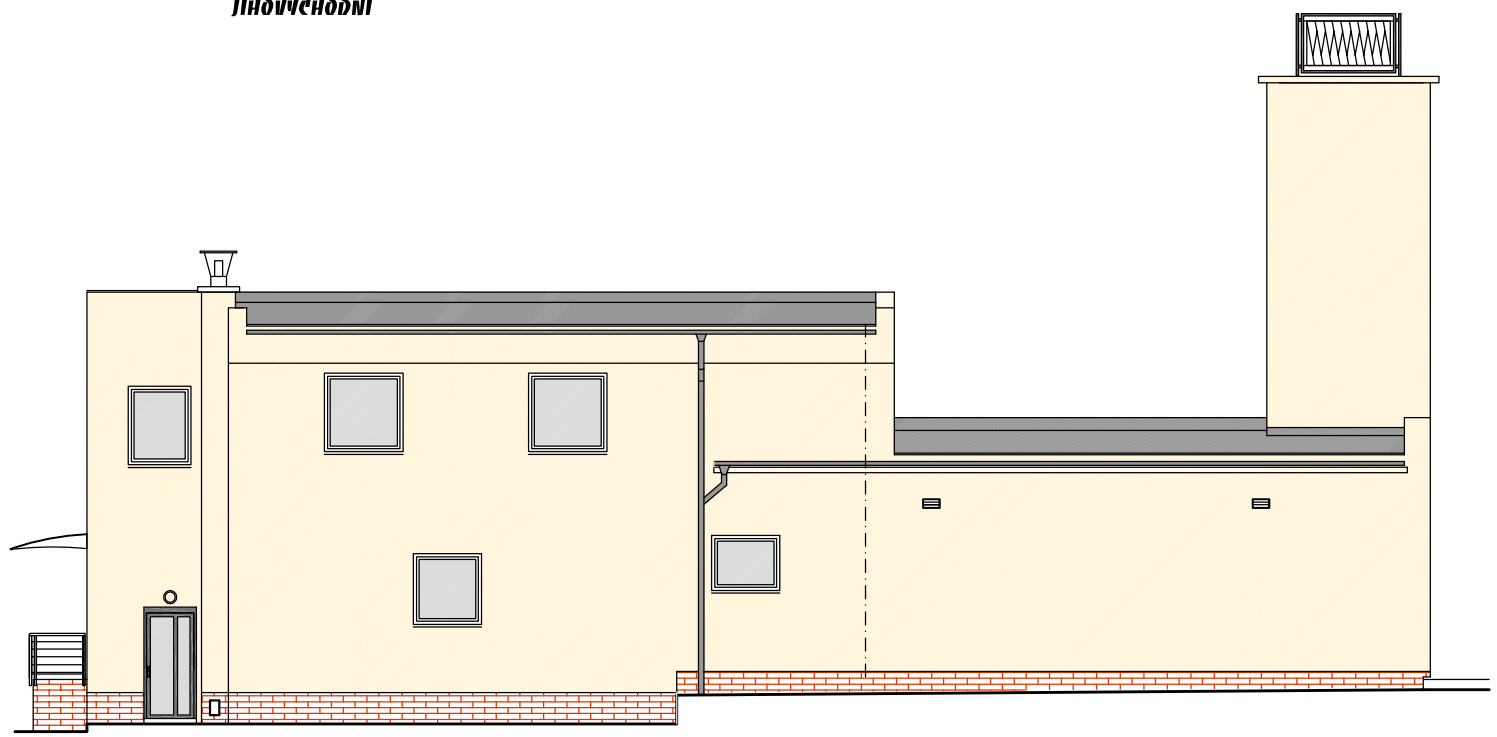

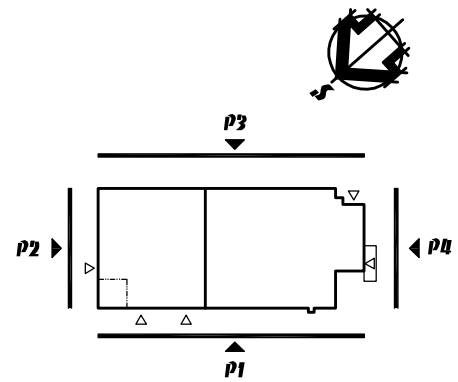

LEGENDA

SOKL - POVRCHOVÁ ÚPRAVA - KERAMICKÝ OBKLADOVÝ PÁSEK

FASÁDA - POVRCH. ÚPRAVA SILIKONOVOU OMÍTKOU, BARVA SVĚTLE ŠEDÁ

VÝPLNĚ OTVORŮ - PLASTOVÁ OKNA - BARVA BÍLÁ
VSTUPNÍ DVEŘE PLASTOVÉ - BARVA TMAVĚ ŠEDÁ
SEKČNÍ VRATA - BARVA ČERVENÁ

ZÁMEČNICKÉ VÝROBKY - ZÁBRADLÍ NA SCHOD.NEREZ OCEL
ZÁBRADLÍ NA VĚŽI - NÁTĚR BARVA TM. ŠEDÁ

KLEMPÍŘSKÉ VÝROBKY - POPLASTOVANÝ PLECH, BARVA ŠEDÁ RALL

Zodp. projektant: ing. Miroslav Pytel	Vypracoval: ing.Vlasta Vargová	Kreslil: Ing. Ivana Hrbáčková	
Investor	SMO MOb Slezská Ostrava, Těšínská 35		
Akce	**SNÍŽENÍ ENERGETICKÉ NÁROČNOSTI HASIČSKÉ STANICE KOBLOV**	Stupeň	DPS
		Datum	02/2016
Místo stavby	č.p.343, Ostrava- Koblov	Zak. číslo	III/2016
Část	**D.1.1 ARCHITEKTONICKO-STAVEBNÍ ŘEŠENÍ**	Měřítko: 1:100	Číslo výkresu: **11**
Obsah	**POHLEDY - BAREVNÉ ŘEŠENÍ**		