



NÁVRH M 1:500

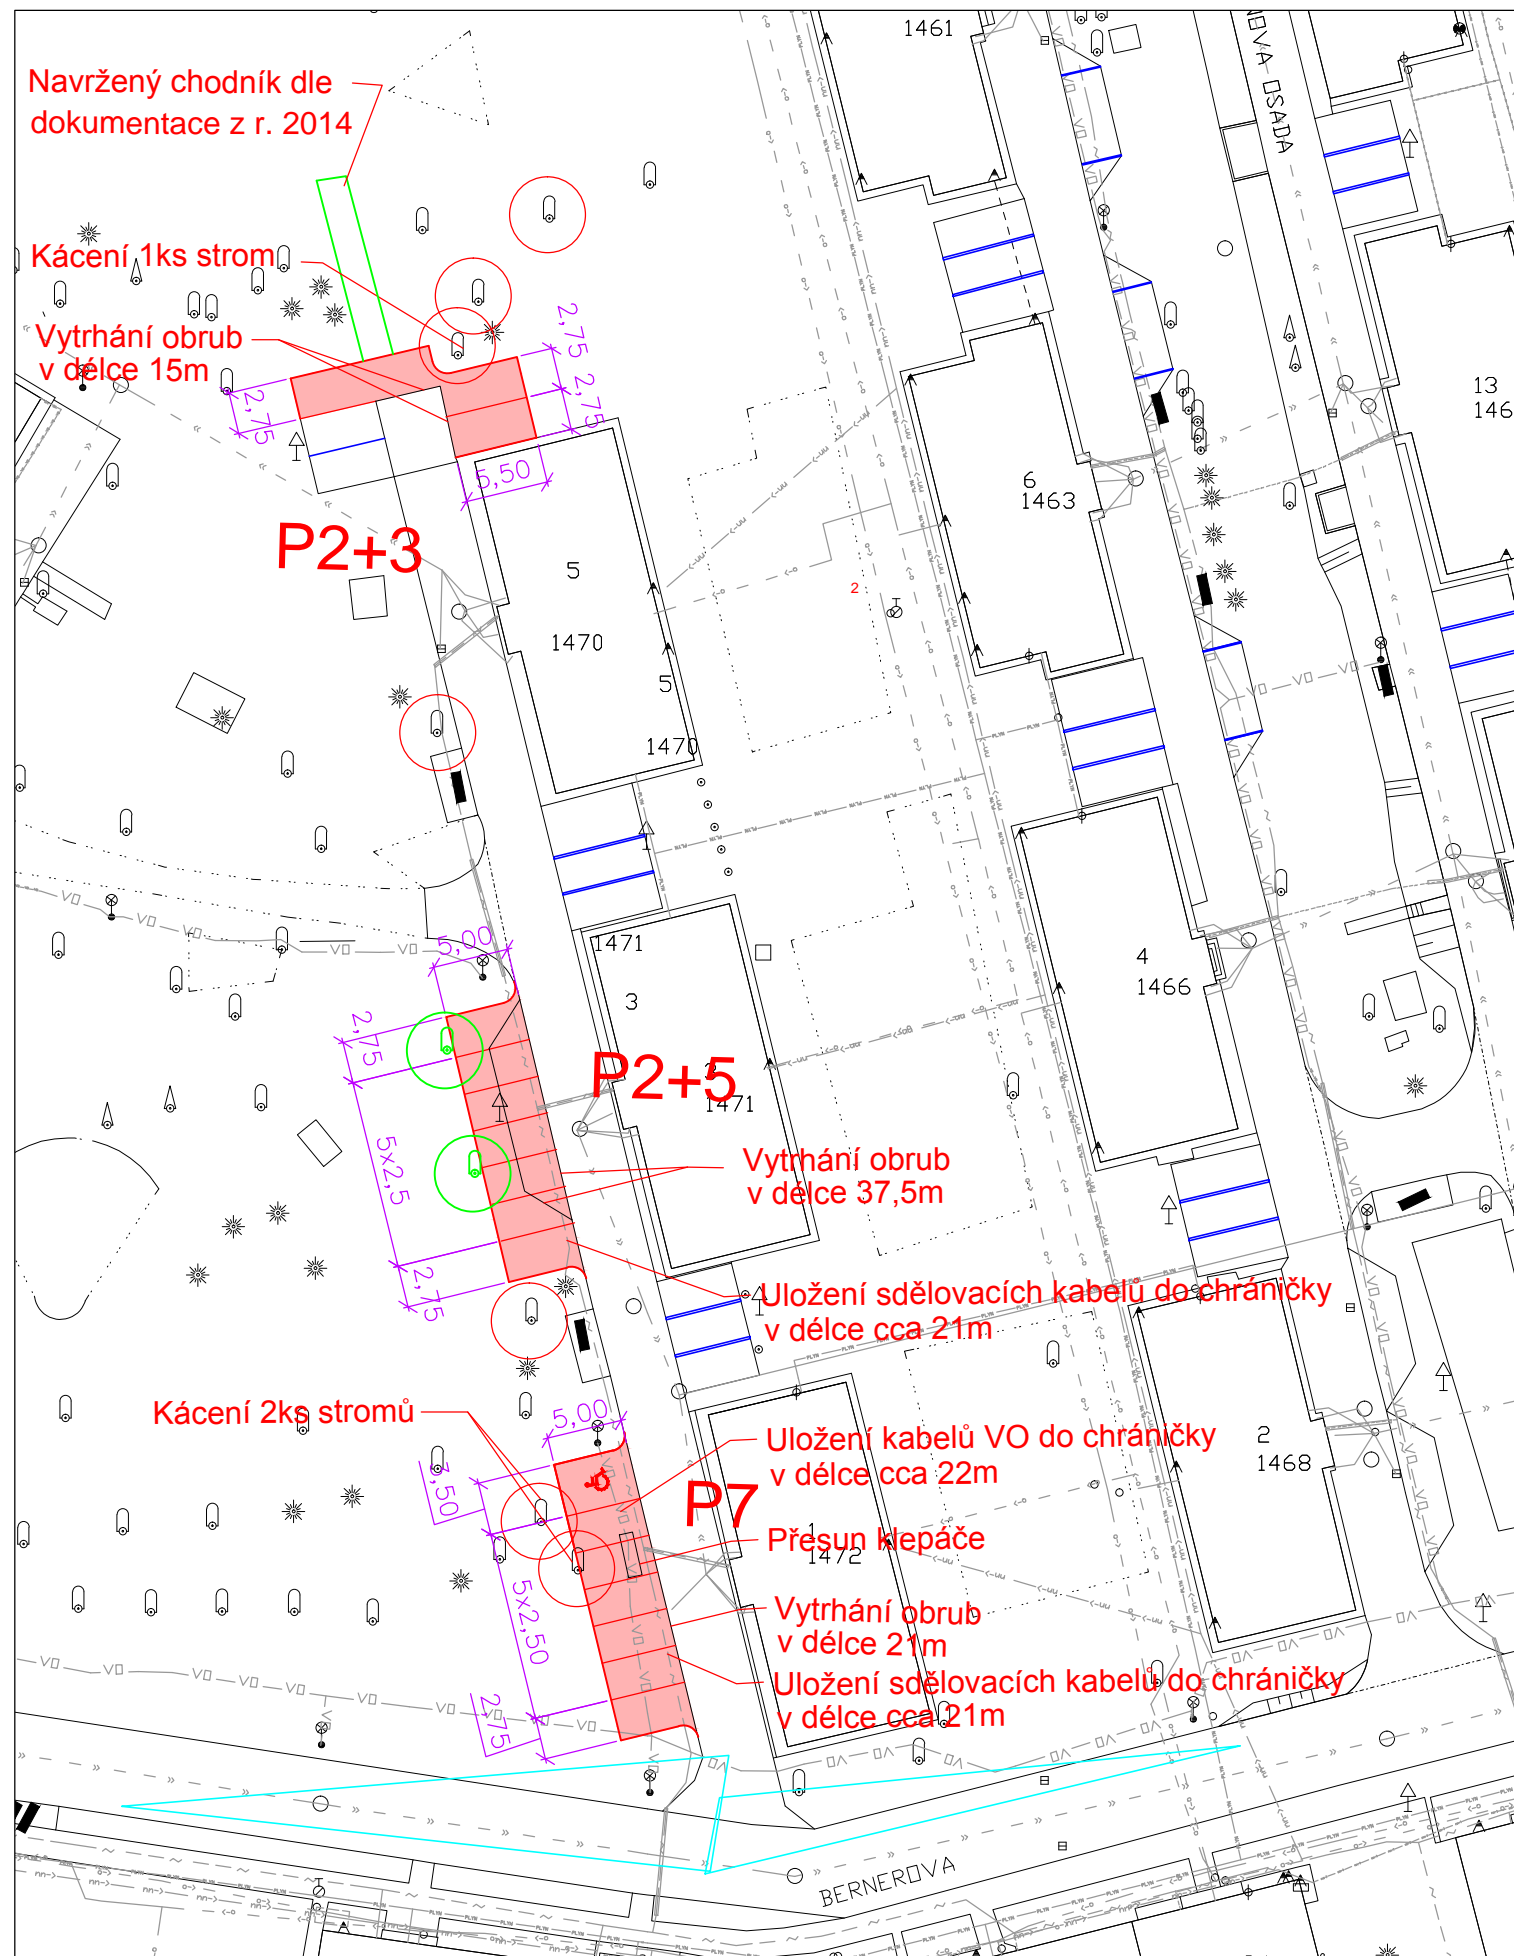

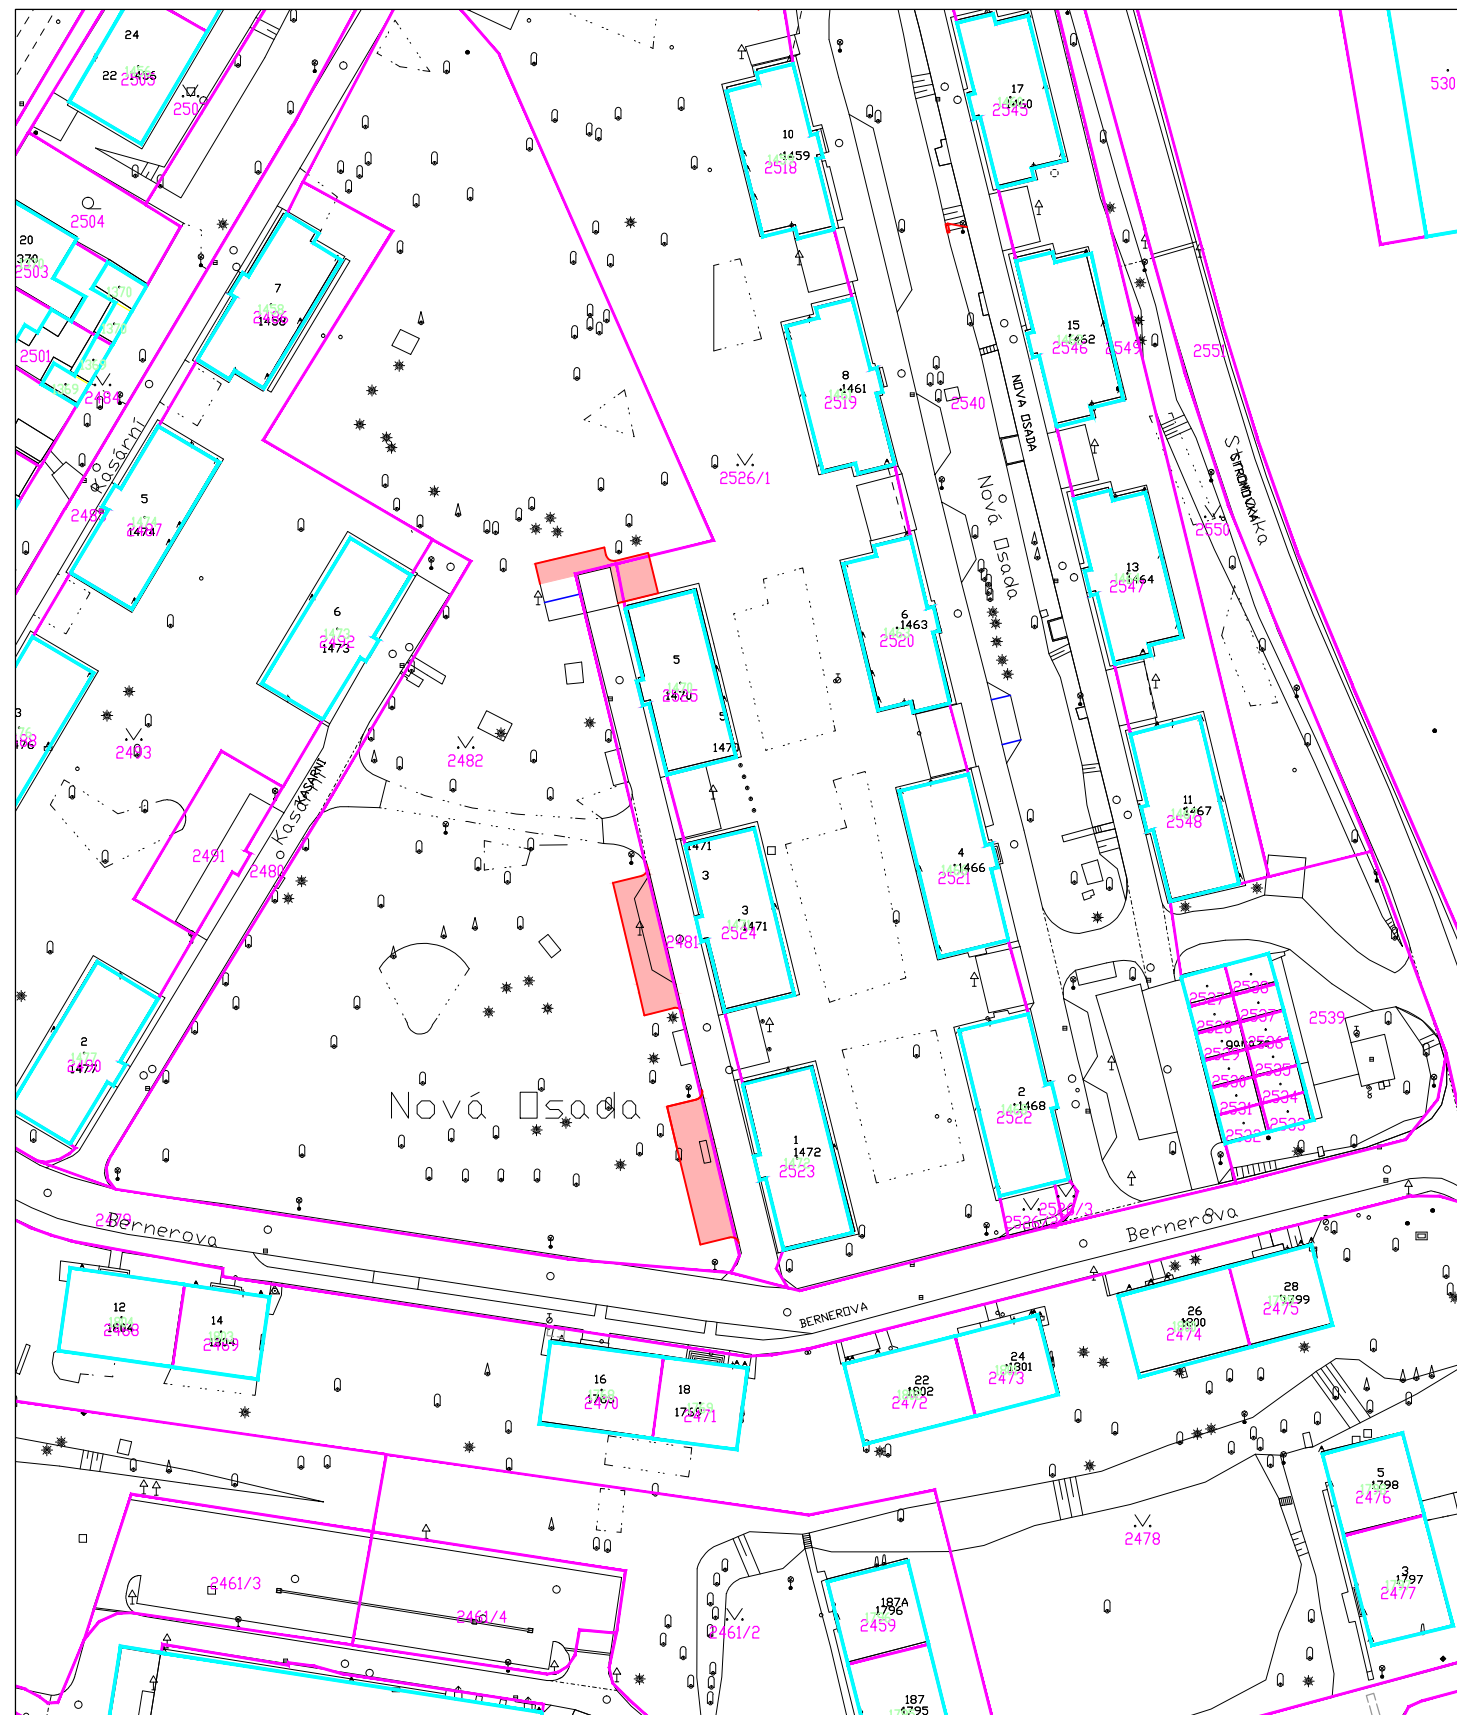










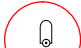


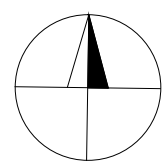
ZÁKRES DO KATASTRÁLNÍ MAPY M 1:1000



2526/1, 2482 - dotčené parcely, vlastník SMO, svěřená správa městský obvod Slezská Ostrava

LEGENDA:

- | | | | |
|---|--|---|------------------------------------|
|  | navrhené park. stání popř. komunikace |  | venkovní silové vedení NN |
|  | navrhovaná zeleň |  | kabely veřejného osvětlení |
|  | stávající strom s ochranným pásmem 2,5m |  | kanalizační potrubí |
|  | navrhovaný strom dle dokumentace z r. 2014 |  | vodovodní potrubí |
| | |  | plynovodní potrubí NTL |
| | |  | sdělovací kabely |
|  | rozhledové trojúhelníky |  | stávající vodorovné dopr. značení |
|  | kontejnery |  | navrhované vodorovné dopr. značení |



VEDOUČÍ PROJEKTANT	ZODPOVĚDNÝ PROJEKTANT	VÝPRACOVAL	KONTROLA
ING. MARGITA NAVRÁTILOVÁ	ING. MARGITA NAVRÁTILOVÁ	ING. MARGITA NAVRÁTILOVÁ	ING. MIROSLAV LAŠTŮVKA
OBJEDNATEL	Statutární město Ostrava, městský obvod Slezská Ostrava, Těšínská 35, 710 16 Ostrava		
MÍSTO STAVBY	OSTRAVA		



**Ostravské
komunikace, a.s.**

oddělení dopravního inženýrství

Novoveská 1266/25
Ostrava, Mariánské Hory, 709 00
Tel.: 595 621 111 Fax: 595 621 103
E-mail: okas@okas.cz

PARKOVÁNÍ NOVÁ OSADA	DATUM	březen 2016
	MĚŘÍTKO	
	STUPEŇ	studie
	Č. ZAKÁZKY	ROaVZ/3/16
	ARCHIVNÍ Č.	

NÁZEV VÝKRESU	SOUPRAVA	ČÍSLO VÝKRESU
Lokalita 2 - varianta 4		3.2.4