



NÁVRH

M 1:500

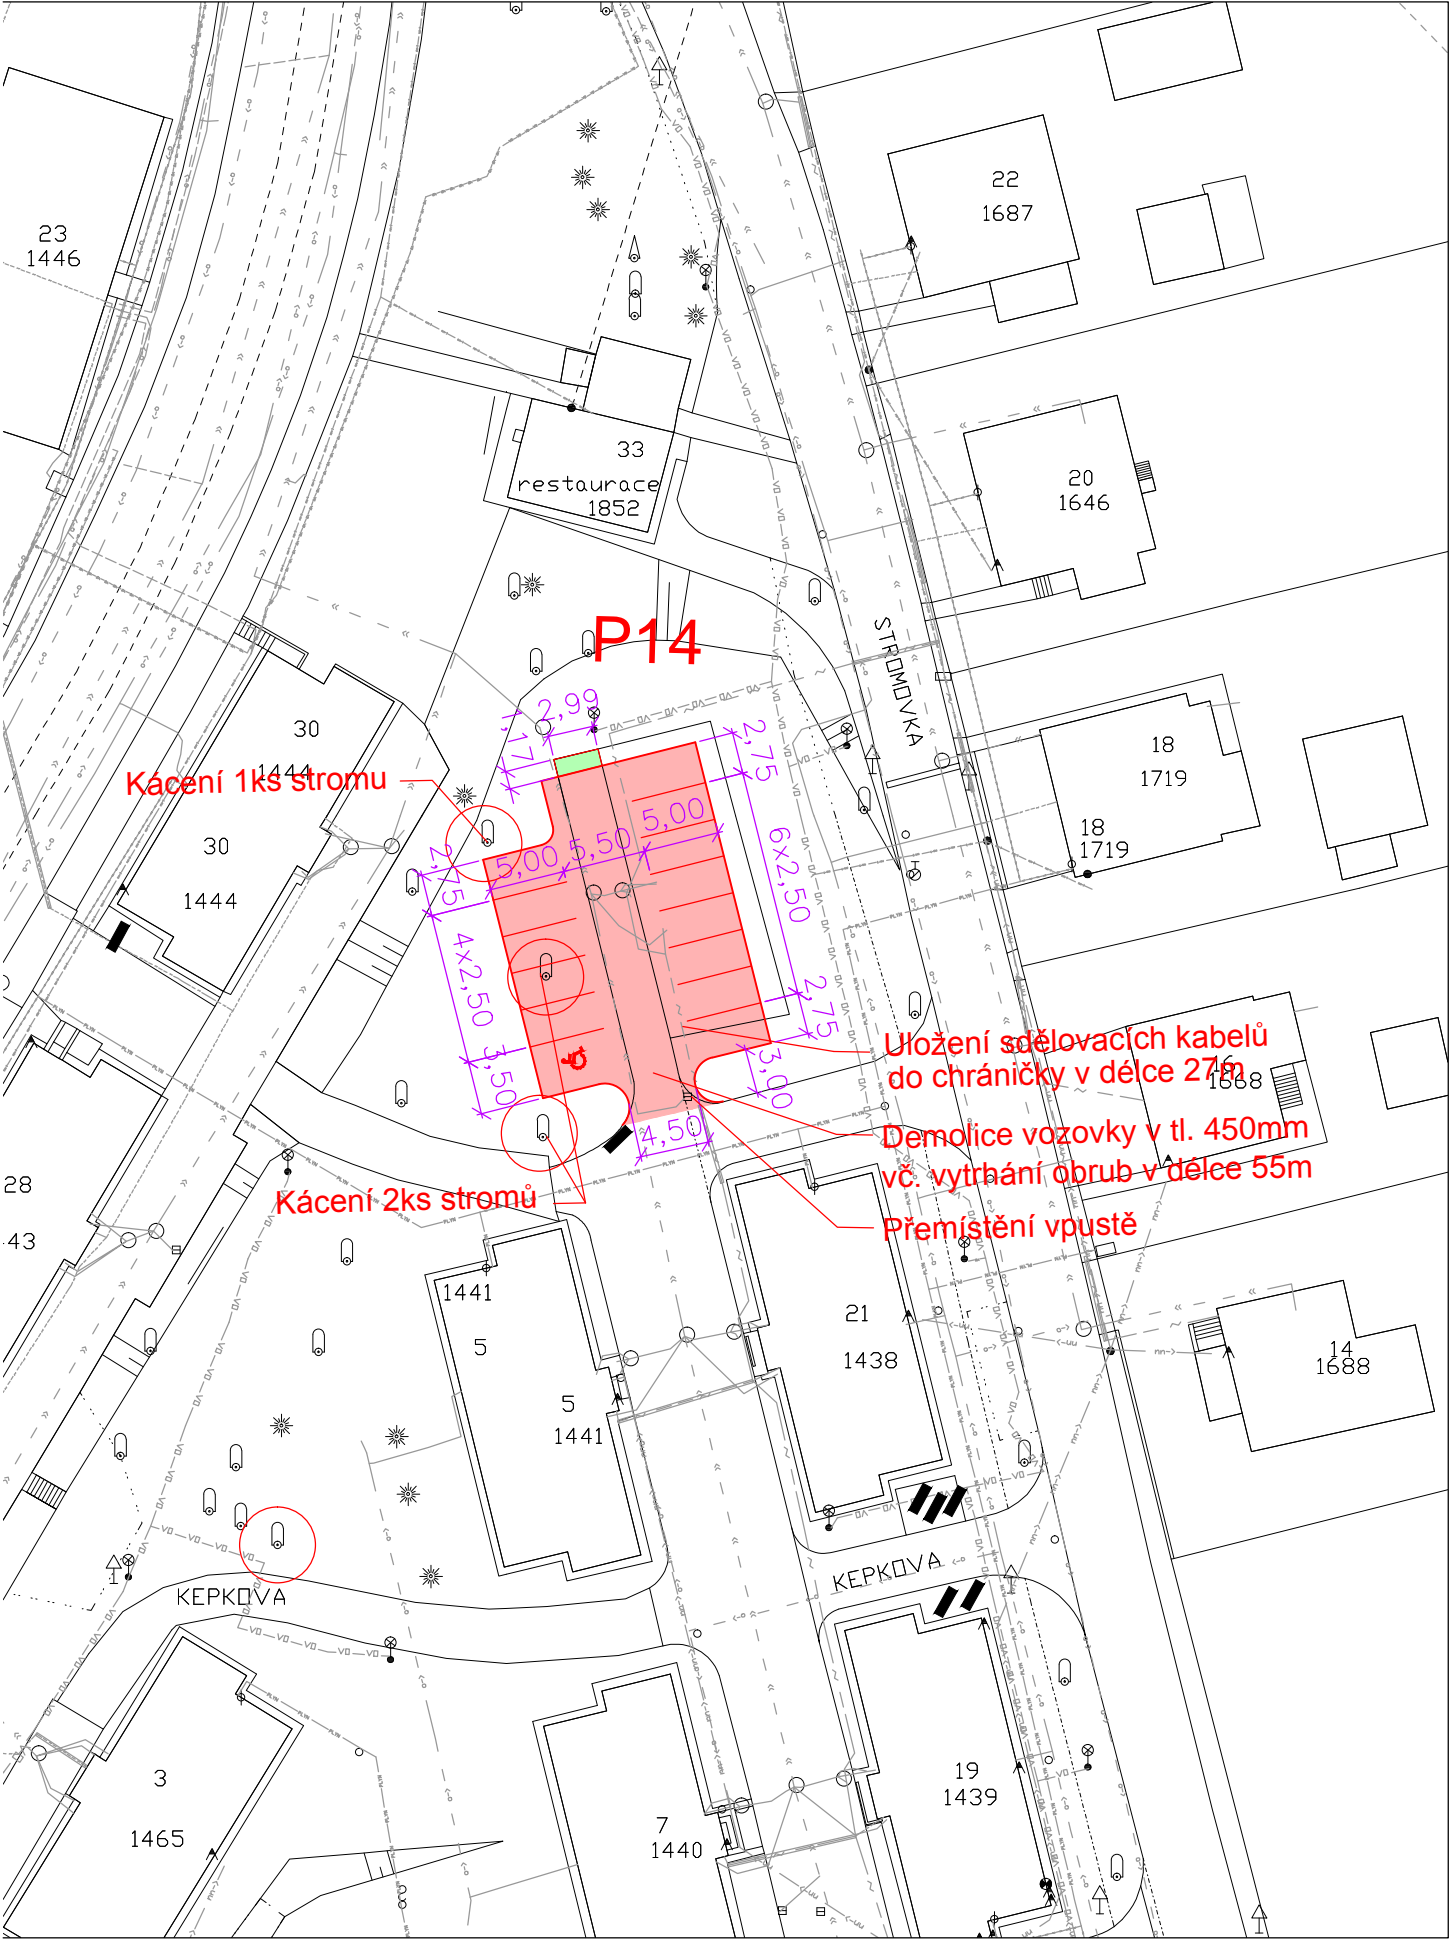

ZÁKRES DO KATASTRÁLNÍ MAPY


M 1:1000

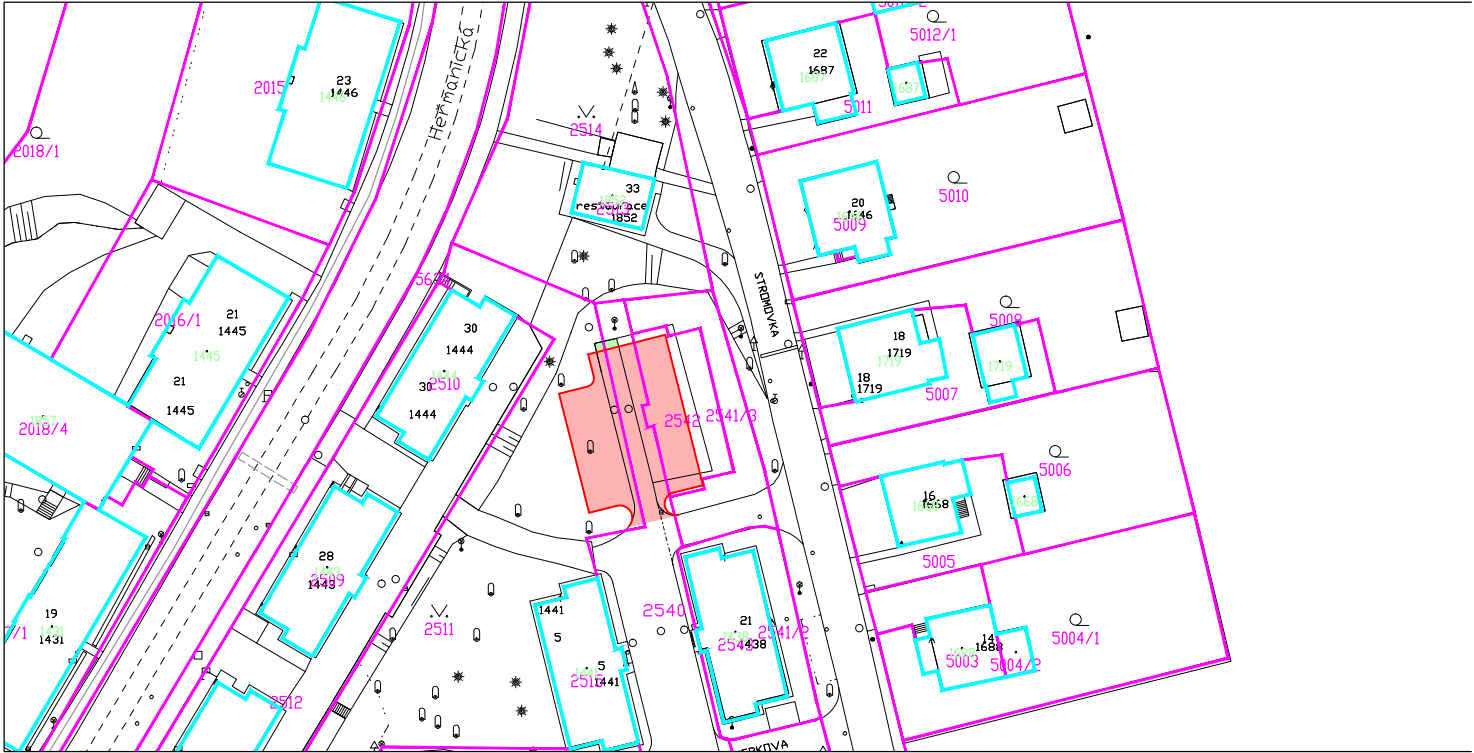


2511, 2540, 2541/3, 2542, - dotčená parcela, vlastník SMO, svěřená správa městský obvod Slezská Ostrava

LEGENDA:

- navržené park. stání popř. komunikace
- navržená zeleň
- stávající strom s ochranným pásmem 2,5m
- kontejnery
- stávající vodorovné dopr. značení
- navržené vodorovné dopr. značení
- venkovní silové vedení NN
- kabely veřejného osvětlení
- kanalizační potrubí
- vodovodní potrubí
- plynovodní potrubí NTL
- sdělovací kabely

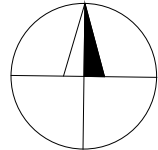

VEDOUcí PROJEKTANT	ZODPOVĚDNý PROJEKTANT	VYPRACOVAL	KONTROLA	<div><div>Ostravské komunikace,a.s.</div></div> <div>oddělení dopravního inženýrství</div> <div>Novoveská 1266/25</div> <div>Ostrava, Mariánské Hory, 709 00</div> <div>Tel.: 595 621 111 Fax: 595 621 103</div> <div>E-mail: okas@okas.cz</div>	
ING. MARGITA NAVRÁTILOVÁ	ING. MARGITA NAVRÁTILOVÁ	ING. MARGITA NAVRÁTILOVÁ	ING. MIROSLAV LAŠTŮVKA		
OBJEDNATEL	Statutární město Ostrava, městský obvod Slezská Ostrava, Těšínská 35, 710 16 Ostrava				
MÍSTO STAVBY	OSTRAVA				
NÁZEV AKCE <div>PARKOVÁNÍ NOVÁ OSADA</div>				DATUM	březen 2016
				MĚŘÍTKO	
				STUPEŇ	studie
				Č. ZAKÁZKY	ROaVZ/3/16
				ARCHIVNÍ Č.	
NÁZEV VÝKRESU <div>Lokalita 5 - varianta 2</div>				SOUPRAVA	ČÍSLO VÝKRESU <div>3.5.2</div>