




POHLED P4
JIHODĚKADNÍ

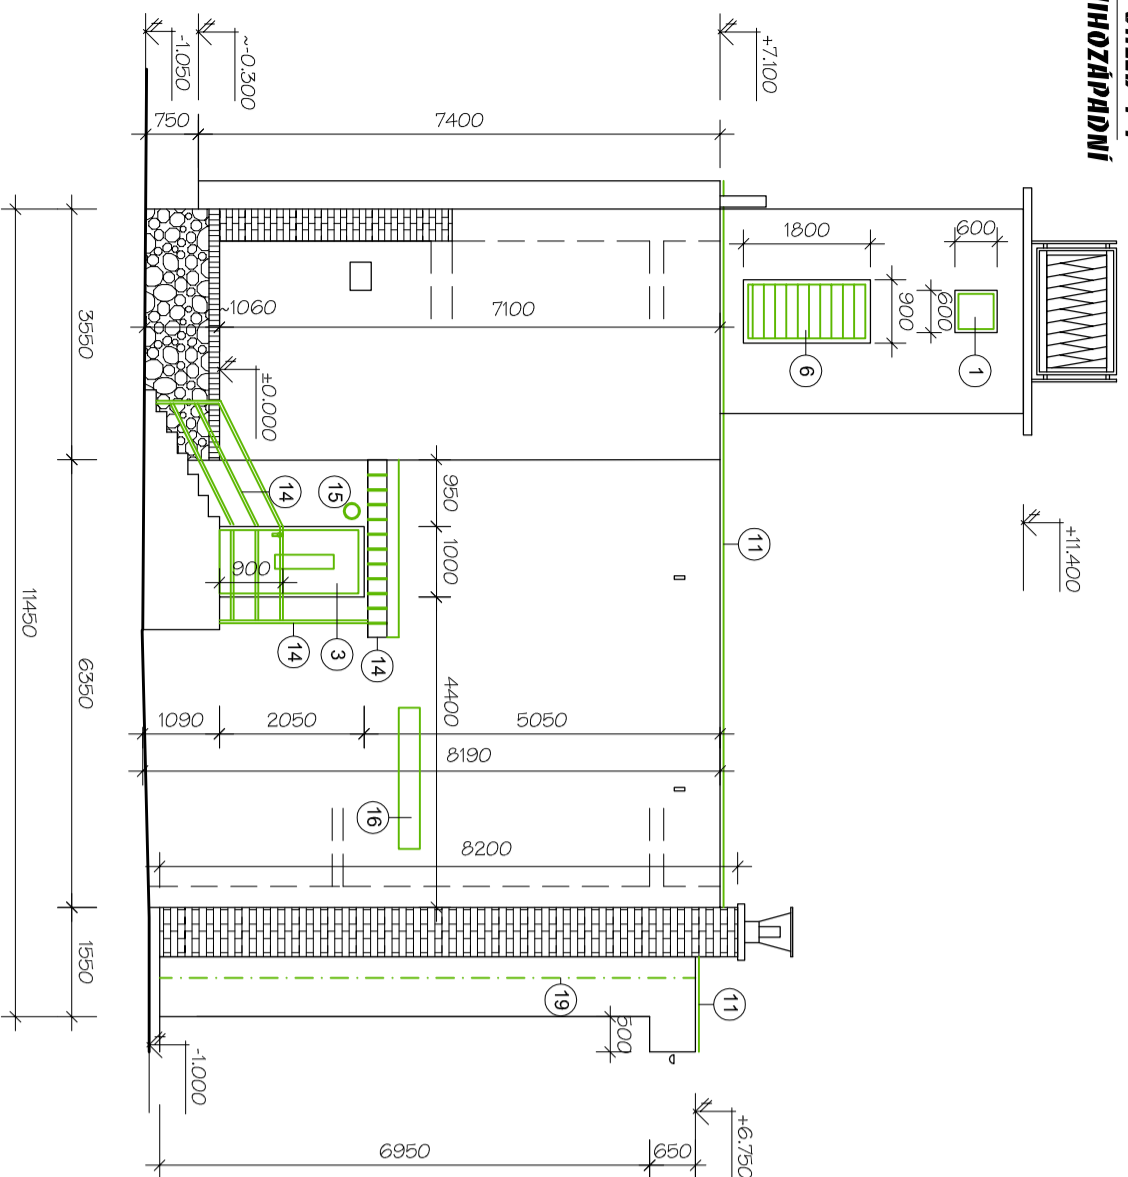

POHLED P3
JIHODĚKADNÍ

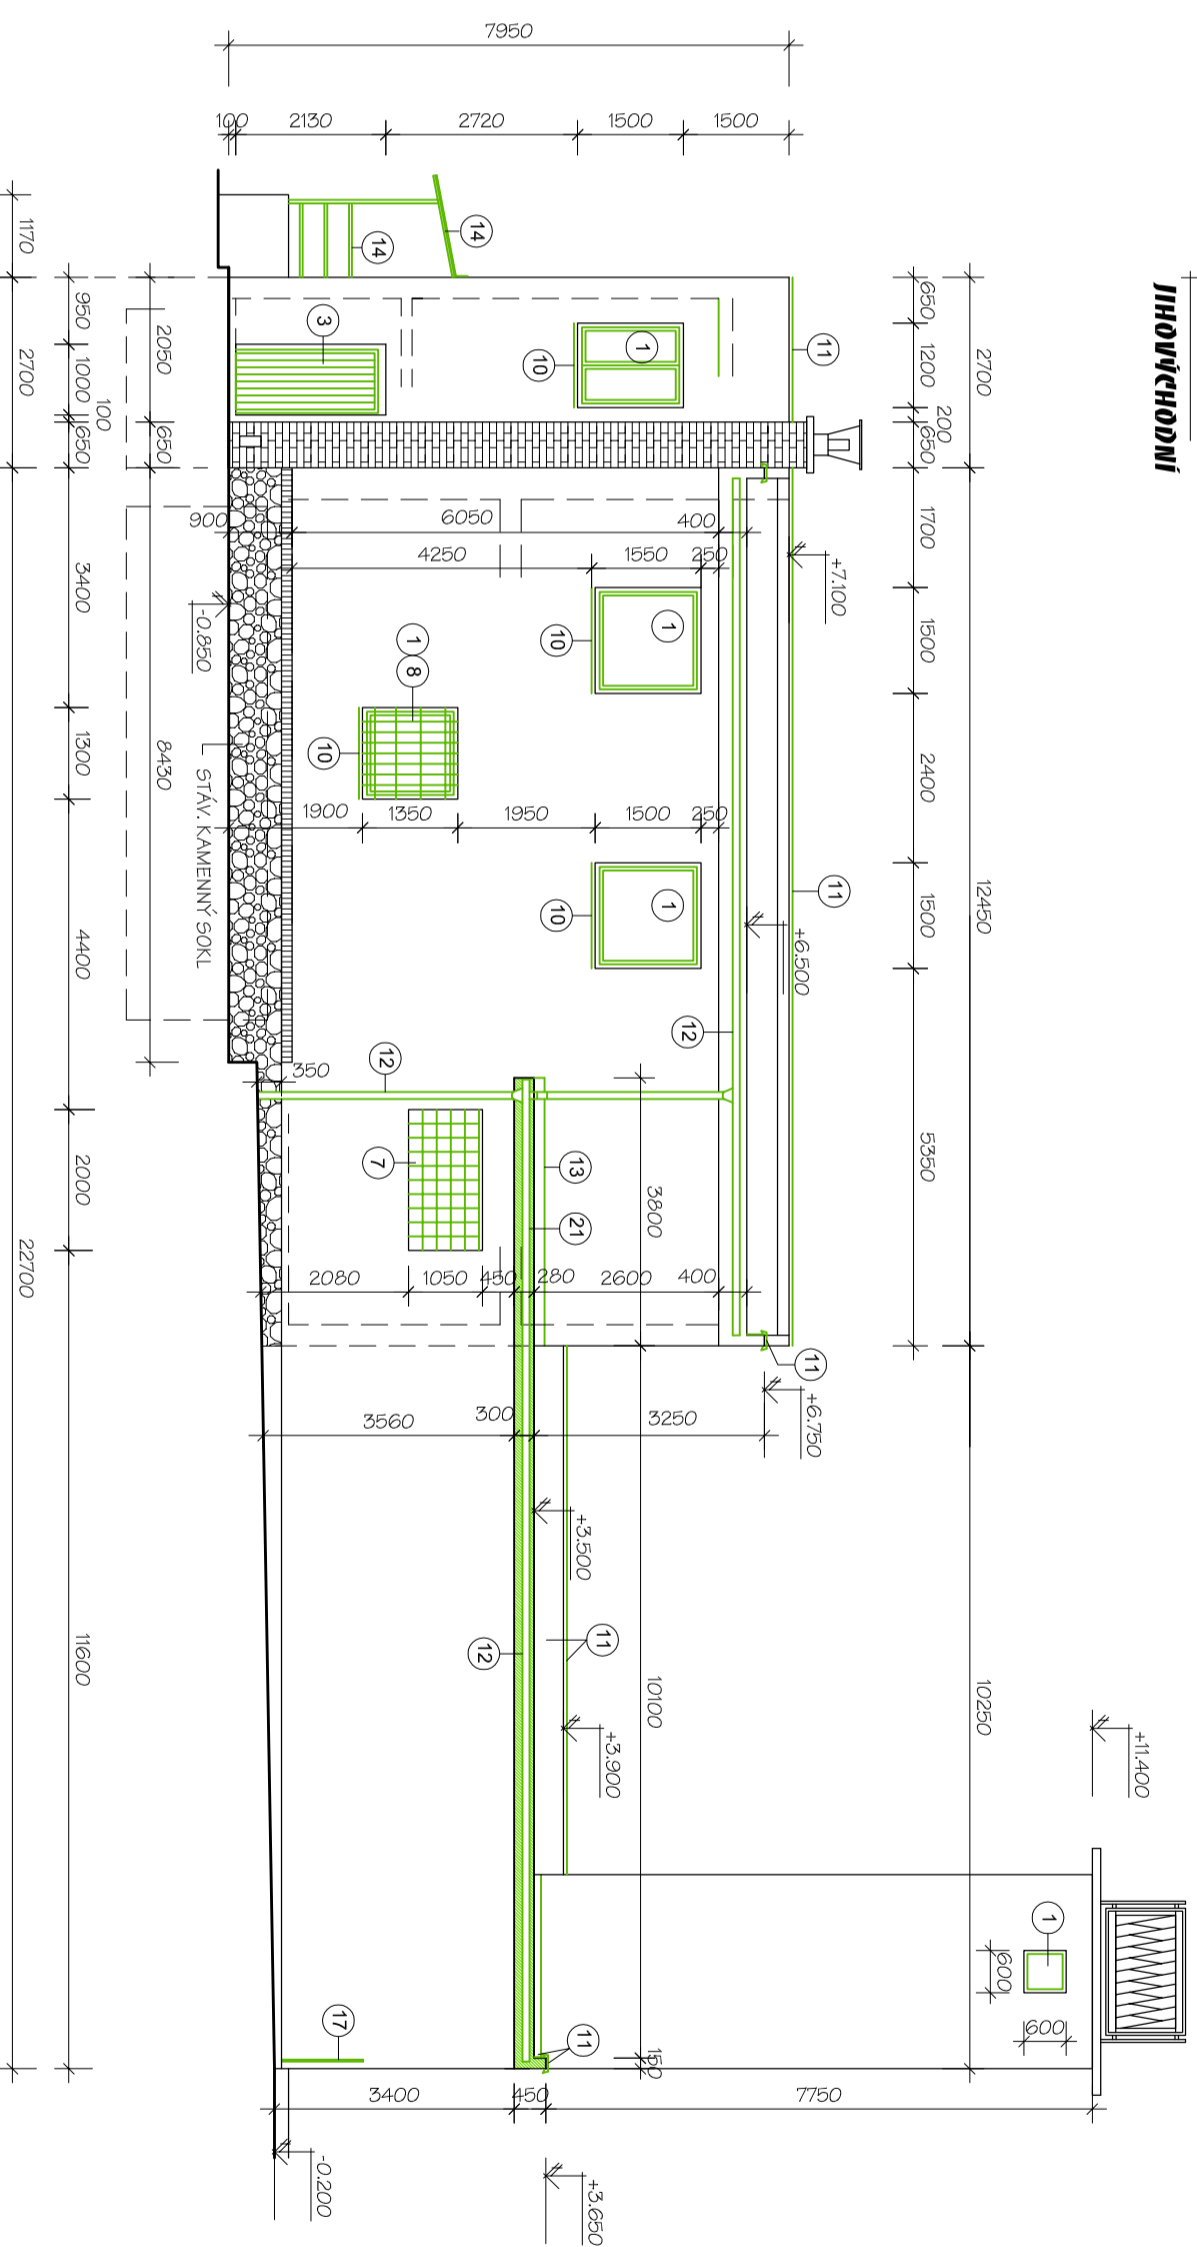


LEGENDA ROZRUŠIČÍCH PRACÍ

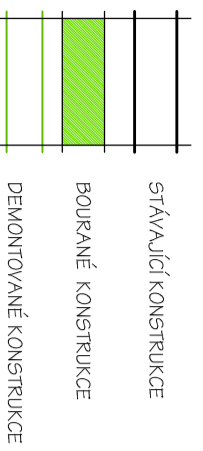

- 1 DEMONTÁŽ DŘEVĚNÝCH ZVOLEJNÝCH OKEN VČ. VYBOURÁNÍ KER, OKRAJŮ VNITŘNÍCH POKRYPŮ
- 2 DEMONTÁŽ DŘEVĚNÝCH VSTUPNÍCH DVEŘÍ VČ. ZAKRUPNĚ
- 3 DEMONTÁŽ OCELOVÝCH DVEŘÍ
- 4 DEMONTÁŽ VYPUNĚ - DŘEV, ŽALUZIE
- 5 VYBOURÁNÍ SKLOBETON, TVÁRNIC
- 6 DEMONTÁŽ OCELOVÝCH MŘÍŽÍ - KOTVENÉ DO OSGTĚNÍ
- 7 DEMONTÁŽ OPELCHOVÁNÍ VENKOVNÍCH POKRYPŮ
- 8 DEMONTÁŽ OPELCHOVÁNÍ ATIKY VČ. LEMOVÁNÍ VNITŘNÍ STĚNY ATIK. ZDIVA
- 9 DEMONTÁŽ STŘEŠNÍHO ŽLABU VČ. SVISLÉHO ŠROUDU

- 10 DEMONTÁŽ LEMOVÁNÍ ZDIVA
- 11 DEMONTÁŽ ZÁBRADÍ Z OCEL, TRUBEK A NAVAZUJÍCÍ K-CE ZASTŘEŠENÍ
- 12 DEMONTÁŽ VENKOVNÍHO OSVĚTLENÍ
- 13 DEMONTÁŽ VÝEŠNÍ TABULE
- 14 DEMONTÁŽ STŘEVÁLCÍHO OPELČENÍ - KERANJÍ POLE
- 15 DEMONTÁŽ HRKOMOSKOU
- 16 DEMONTÁŽ OPELČOVÁNÍ LEPIDIA
- 17 VYBOURÁNÍ KONSTRUKCE ŘÍMSY

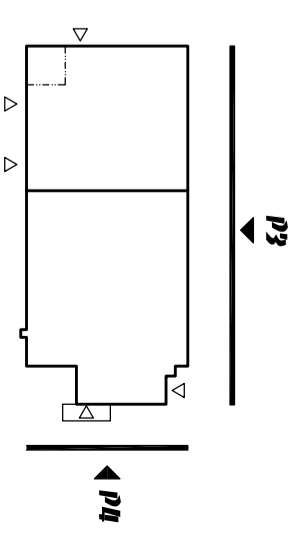

Zdár, projektant:	Mgr. Miroslav Rybář	Vypracoval:	Ing. Vlasta Vargová	Kreslil:	Ing. Ivana Hrbáčková
Investor:	SMO MOB Slezská Ostrava, Těšínská 35	SNÍŽENÍ ENERGETICKÉ NÁROČNOSTI HISYCKÉ STANICE KOBLIV			
Adresa:	Č.p. 343, Ostrava - Koblov				
Místo stavby:	Č.p. 343, Ostrava - Koblov				
Část:	D.1.1 ARCHITECTONICKO-STAVEBNÍ ŘEŠENÍ				
Objekt:	POHLED P3, P4				
Stupeň:	Stupeň	Datum:	02/2016	DPS:	
Měřítko:	1:100	Číslo výkresu:	4		