
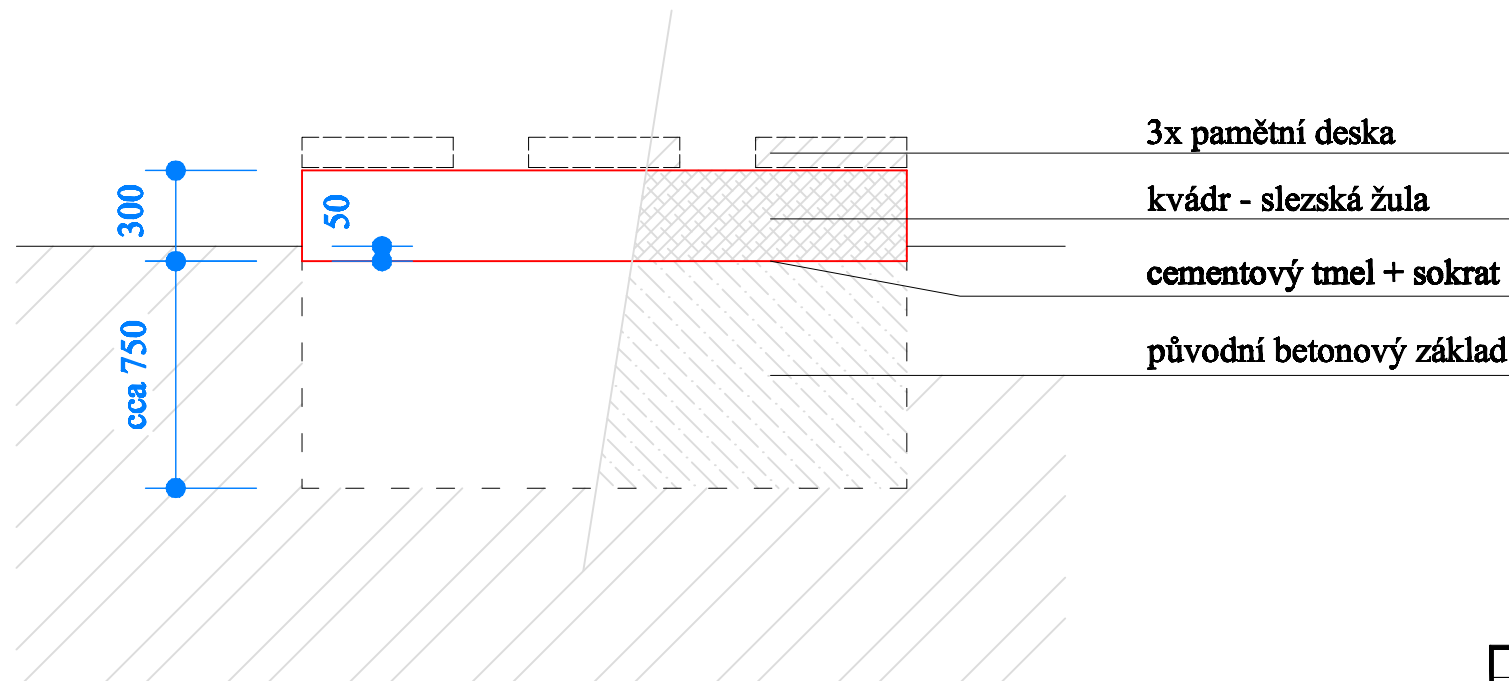


# KVÁDR POD PAMĚTNÍ DESKY

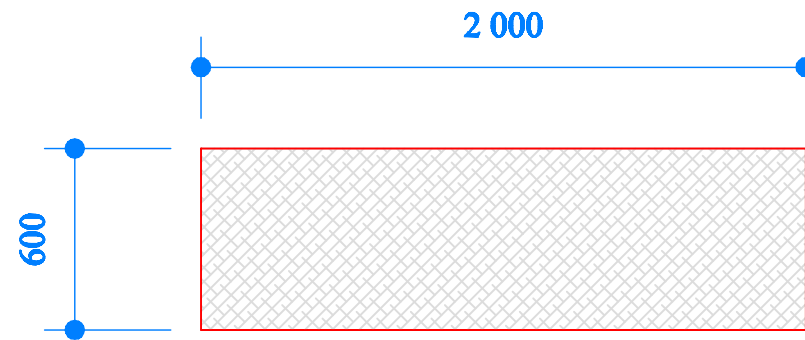

3x pamětní deska

kvádr - slezská žula

cementový tmel + sokrat

původní betonový základ

ZODP. PROJEKTANT Ing. Milan Palák	VYPRACOVAL Ing. Milan Palák	Ing. Milan Palák autORIZOVANÝ INŽ. PRO OBOJ DOPRAVNÍ STAVBY Rudná 78 700 30 Ostrava - Zábřeh	
OBJEDNATEL : SMO, městský obvod Slezská Ostrava			
NÁZEV AKCE : <b>TROJICE - RESTAUROVÁNÍ POMNÍKU OBĚTEM HORNICKÉ STÁVKY 1894 ZPEVNĚNÉ PLOCHY</b>		DATUM říjen 2016	
		MĚŘÍTKO 1 : 25	
		STUPEŇ projektová dokumentace pro realizaci stavby	
OBSAH : Kvádr pod pamětní desky		VÝKRES ČÍSLO <b>C.100.1.2.7</b>	