
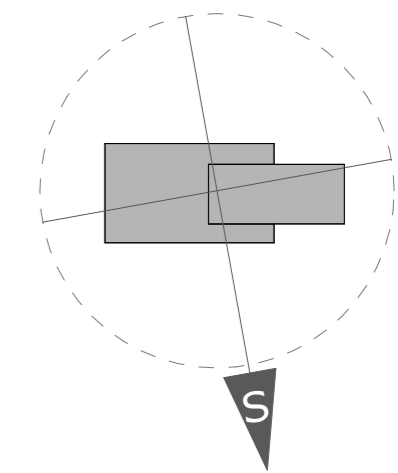


Č.M.	NÁZEV MÍSTNOSTI	PLOCHA
2.01	CHODBA, SCHODIŠTĚ	25,36
2.02	KLUBOVNA, ŠKOLICI MÍSTNOST	36,72
2.03	KUCHYŇKA	12,02
2.04	KANCELÁŘ	12,40
2.05	KANCELÁŘ	13,93
		100,43 m ²

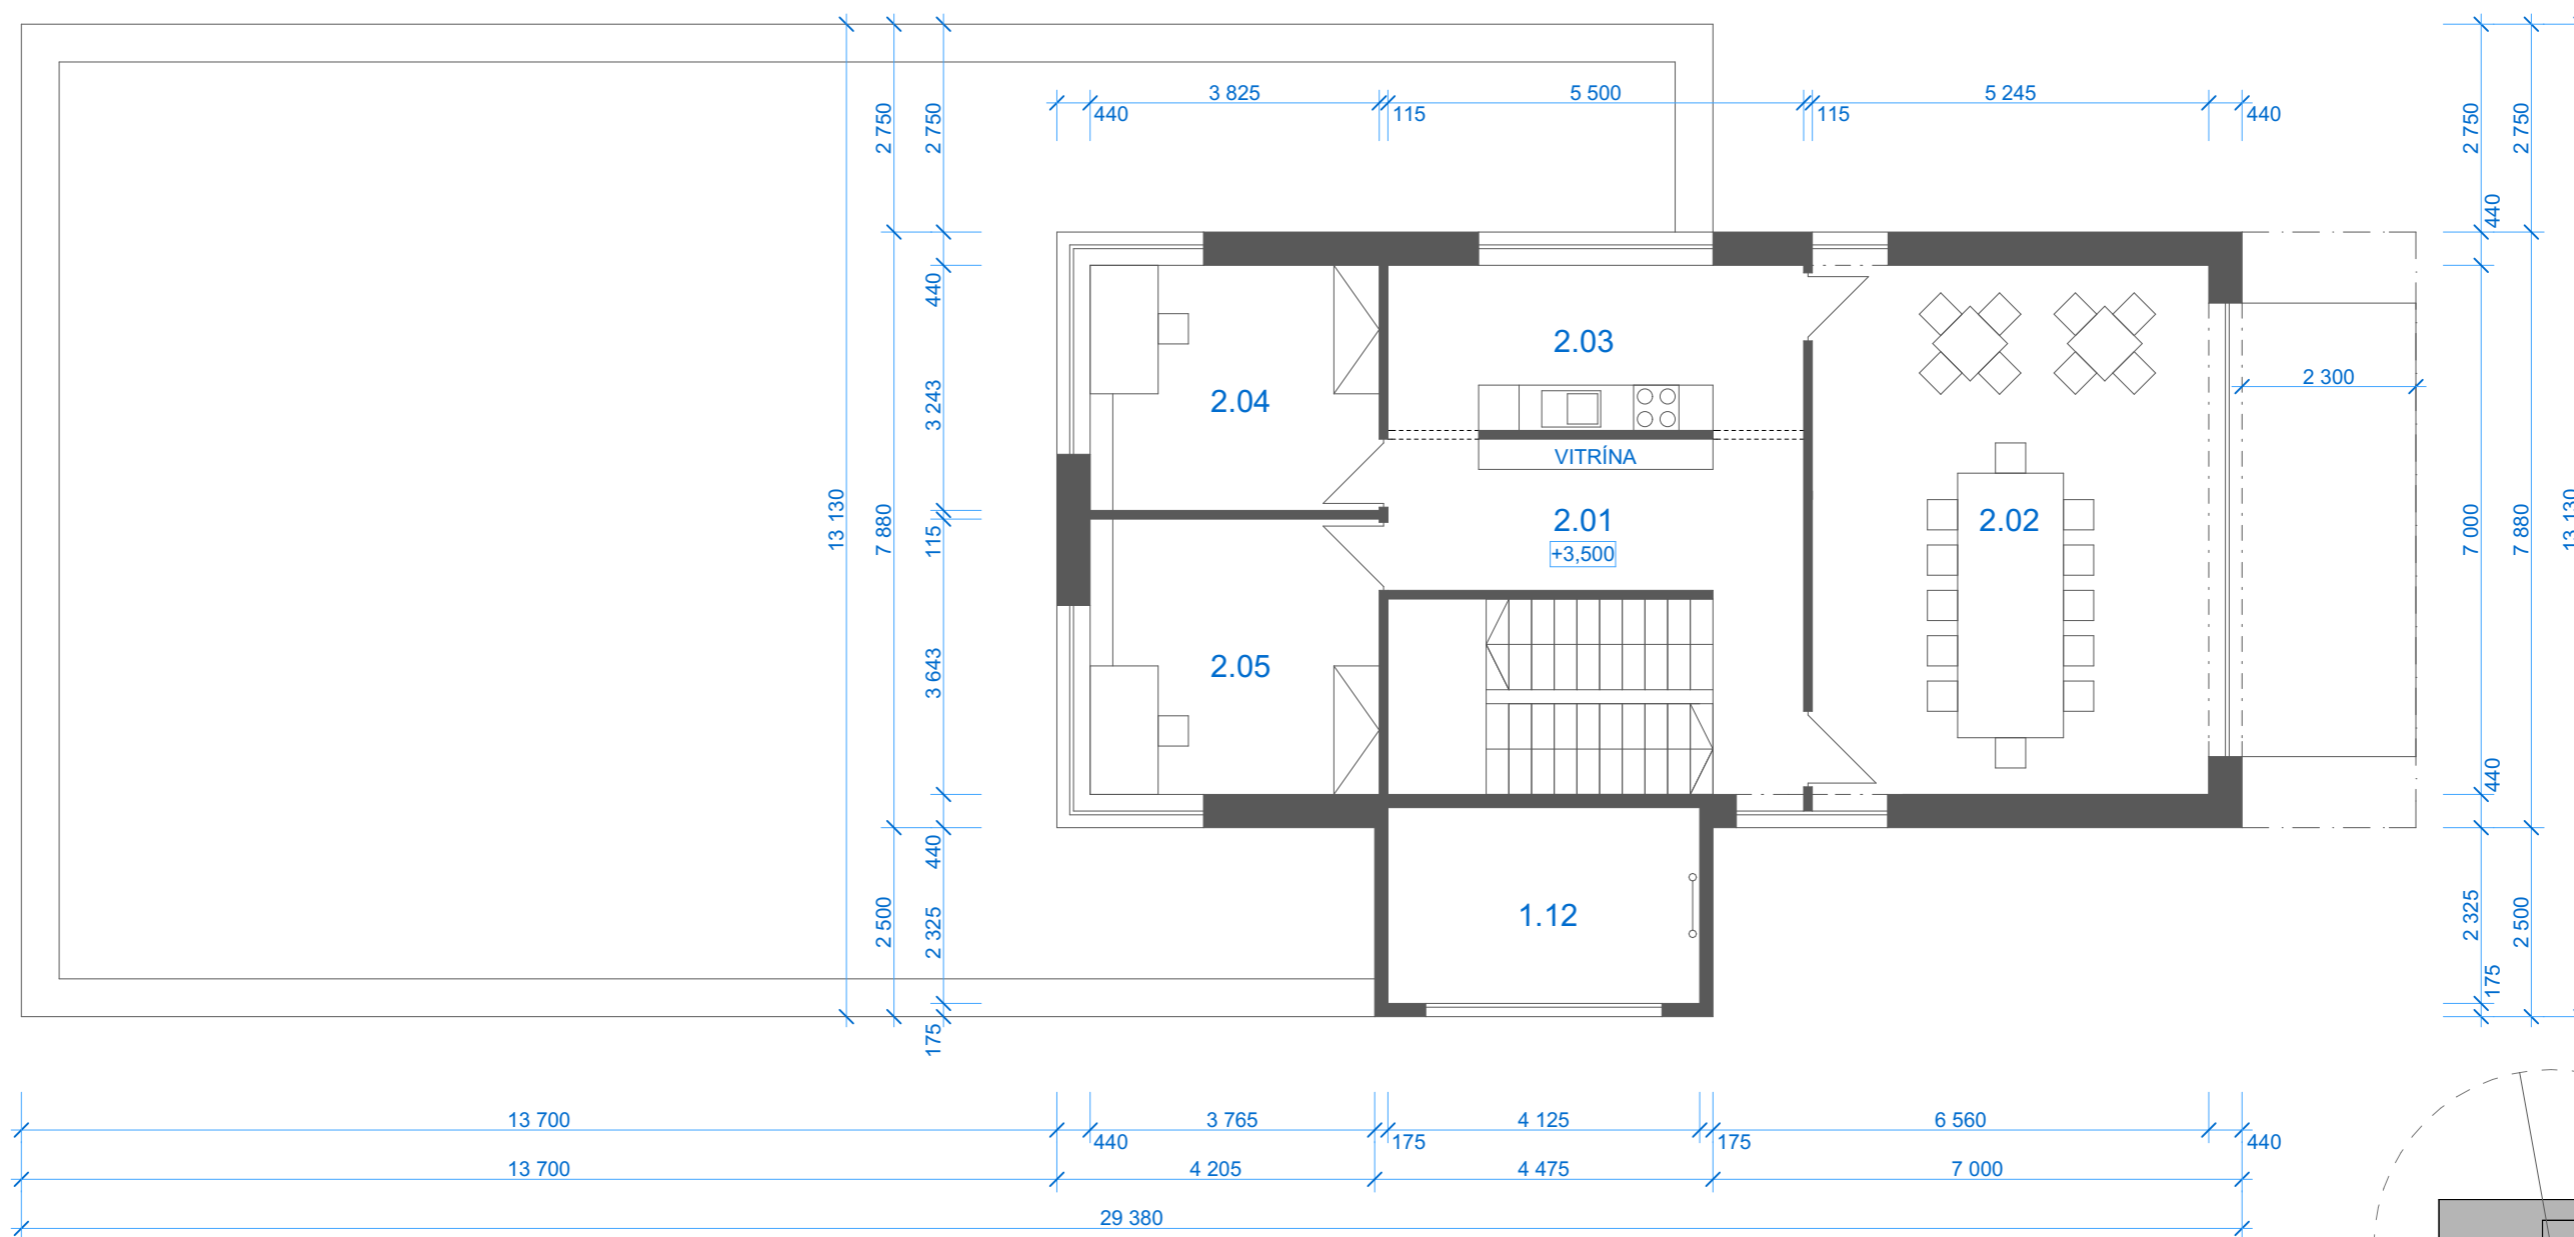

NOVOSTAVBA DVOUPODLAŽNÍ HASIČSKÉ STANICE
 NA PARCELE Č. 78/1, 38 V K.Ú. MUGLINOV
04 PŮDORYS 2.NP, M 1:100

INVESTOR: MĚSTSKÝ OBVOD
 SLEZSKÁ OSTRAVA
 ZODP. PROJEKTANT: ING. VLASTA VARGOVÁ

PROJEKTOVÁNÍ
 REALIZACE STAVEB
Wamp in

M D

MASTER DESIGN