
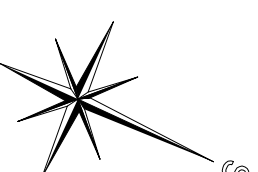
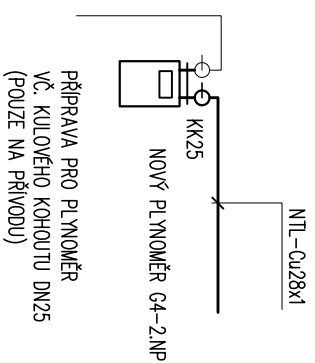
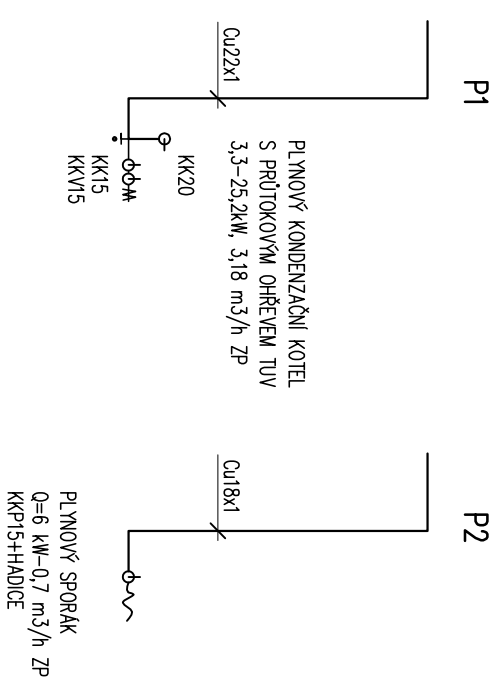


ZAPLETALOVA 14-2.NP-BYT Ć.4

SCHÉMA ZAPOJENÍ SPOTŘEBIČŮ

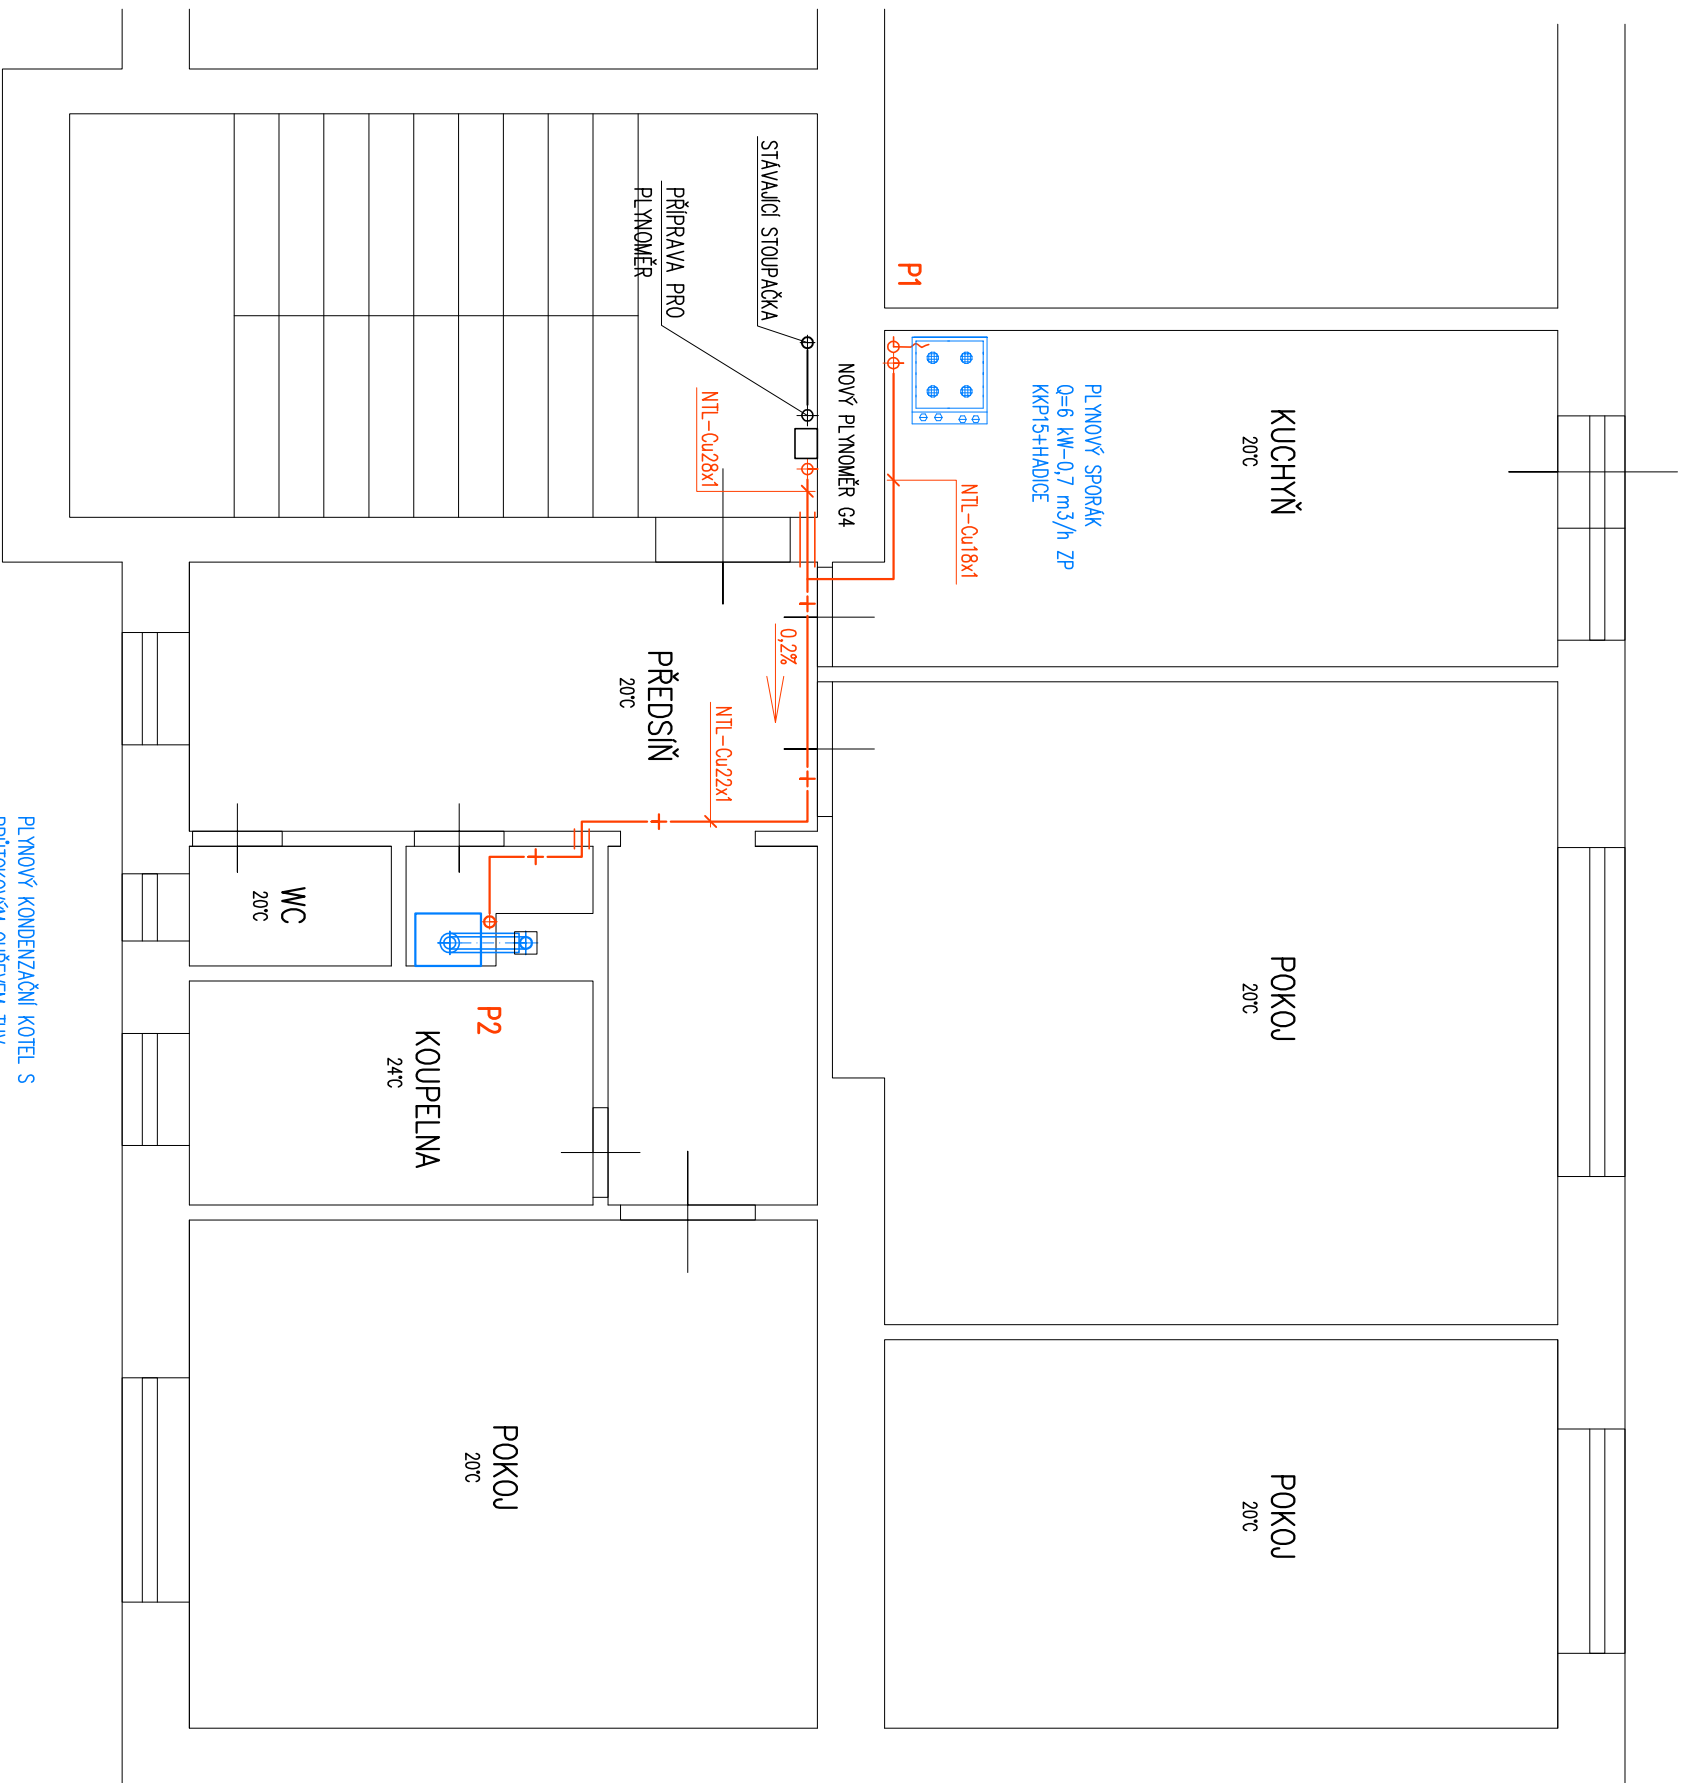

-15°C

Zodp. projektant:	Ivo Neužil	Vypracoval:	Ivo Neužil
Obec:	Ostrava	Okres:	Ostrava – město
Investor :	Statutární město Ostrava, Pokošovo náměstí 1803/8, 729 30 Ostrava		
Akce:	VÝMĚNA PLYNOINSTALACE A ZŘÍZENÍ ETÁŽOVÉHO VYTÁPĚNÍ VE VOLNÉ BYTOVÉ JEDNOTCE VE SPRÁVĚ MOB SLEZSKÁ OSTRAVA		
BYT č.4-2.NP, ZAPLETALOVA 14, OSTRAVA			
Obsah:	PŮDORYS – PLYNOINSTALACE		
Díl:	D.1.4.3.-VYTÁPĚNÍ + PLYNOINSTALACE		