



ZAPLETALOVA 14-2.NP-BYT Č.4

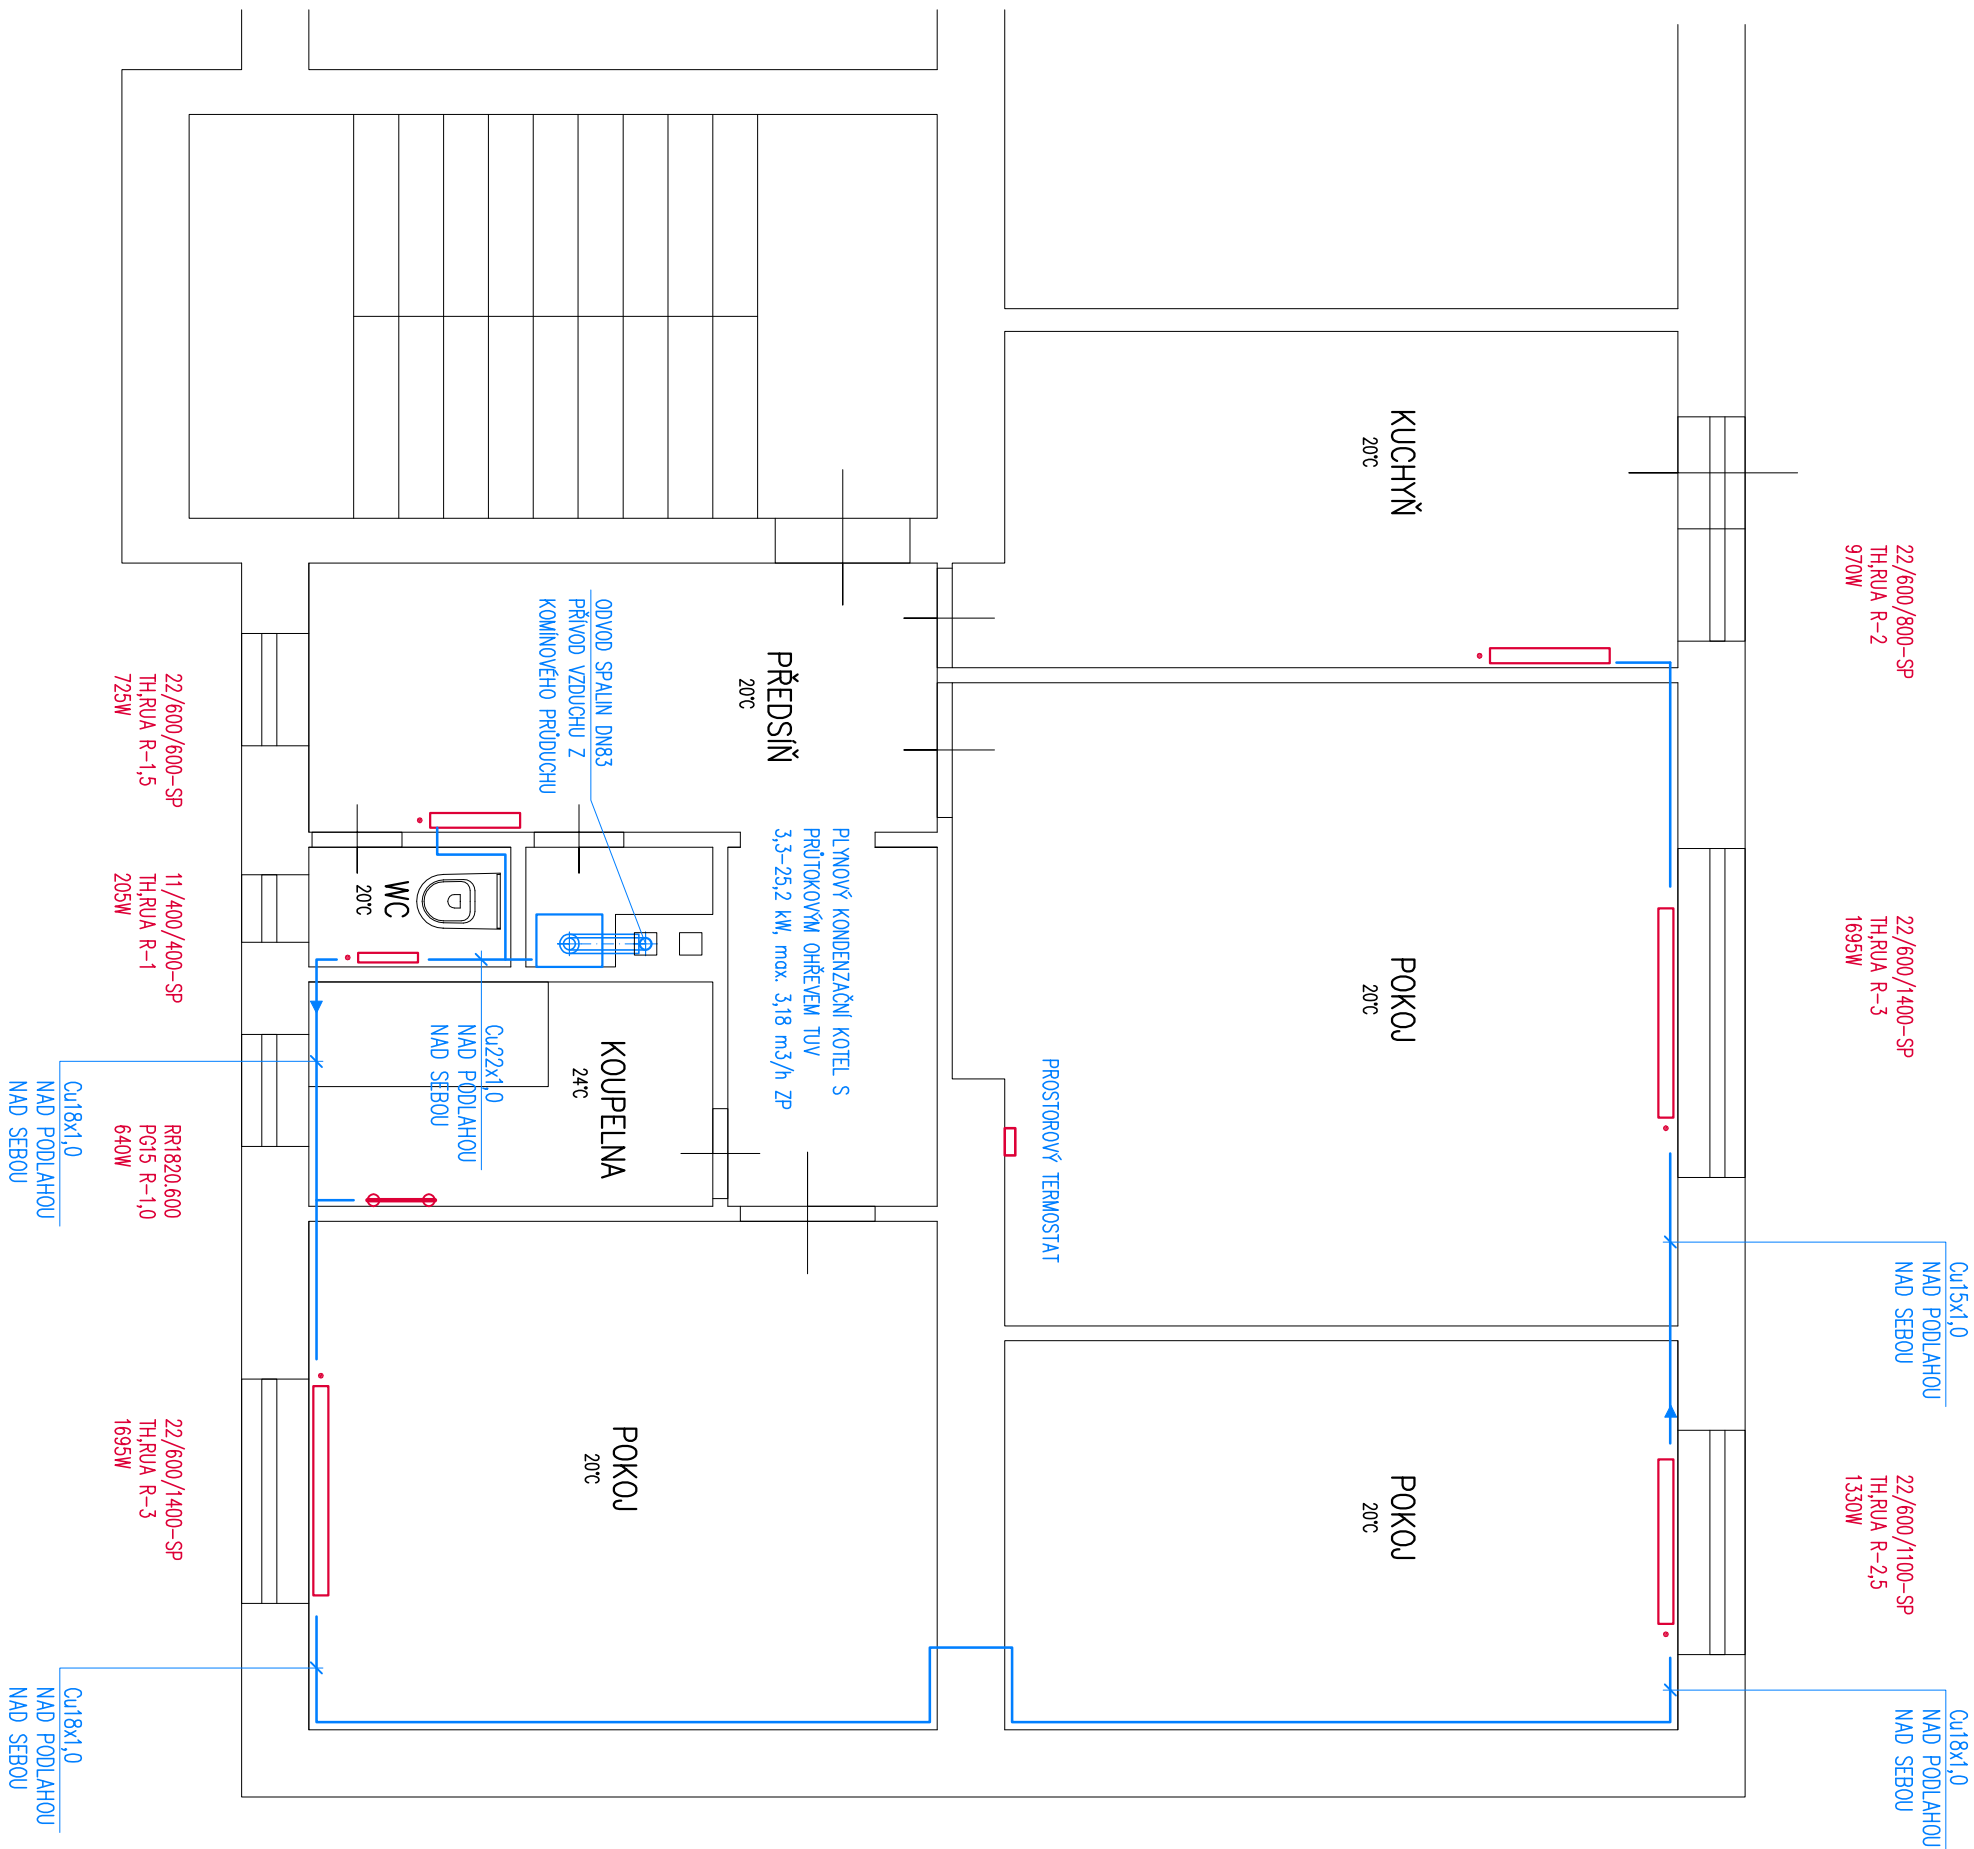

ZAPOJENÍ KOTLE

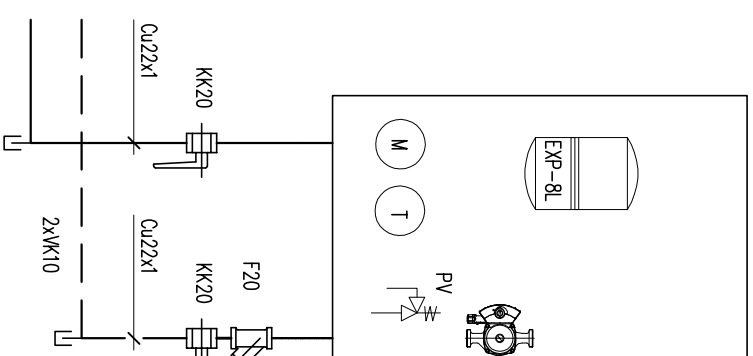

POZNÁMKA

– PŘED ZAPOČÍTÍM REALIZACE BUDE ODBORUOU KOMUNIKOU ORGANIZACÍ PROVEDENA IDENTIFIKACE STÁVAJÍCÍCH KOMINOVÝCH PRŮDŮCHŮ (PŘÍSLUŠNOST K BYTŮM), REVIZE JEJICH PRŮCHODNOSTI A TYTO ŘÁDNĚ VYČISTĚNY OD VEŠKERÝCH SPALINOVÝCH USAZENIN A NEČISTOT – NEZBYTNĚ PRO MOŽNOST MASÁVNÍ SPALOVACHO VZDUCHU KONDENZAČNÍMI KOTLY ZE STÁVAJÍCÍCH PRŮDŮCHŮ.

- PŘÍPOJKY K TĚLESŮM JSOU NAVRŽENY V JEDNOTNÉ DIMENZII C_u 15x"

- POTRUBI BUDE VEDENO U PODLAHY NAD SEBOU

LEGENDA

21/500/400-SP
OCELOVÉ DESKOVÉ TĚLESO SE SPODINÍM PŘÍPOJENÍM A ZABUDOVANOU
VENTILOVOU VLOŽKOU


TH TERMOSTATICKÁ HLAVICE S KAPALINOVÝM ČIDLEM (M30x1,5)

REGULAČNÍ A UZAVÍRAČÍ ARMATURA PRO TĚLESA SE SPODNÍM PŘIPOJENÍM

R
STUPEŇ PŘEDNASTAVENÍ REGULACE VENTILOVÉ VLOŽKY, nost. 1-kv min.=0,13
nost. 8-kv min.=0,75 (2-0,22, 3-0,31, 4-0,38, 5-0,47, 6-0,57, 7-0,66)

RR
RUČNÍKOVÝ RADIÁTOR SE STŘEDOVÝM PŘIPOJENÍM

PG15 PŘÍPOJOVACÍ GARNITURA PRO STŘEDOVÉ PŘÍPOJENÍ VČ. HLAVICE A PVC KRYTKY

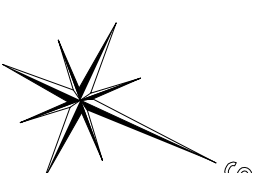

-15°C

Zodp. projektant:		Ivo Neužil	
Ivo Neužil		Vypracoval:	Ivo Neužil
Obec:	Ostrava	Okres:	Ostrava – město
Investor :		Statutární město Ostrava, Pokešovo náměstí 1803/8, 729 30 Ostrava	
Akce:	VÝMĚNA PLYNOINSTALACE A ZŘÍZENÍ ETÁŽOVÉHO VYTÁPĚNÍ VE VOLNÉ BYTOVÉ JEDNOTCE VE SPRÁVĚ MOB SLEZSKÁ OSTRAVA		
BYT č.4-2.NP, ZAPLETALOVA 14, OSTRAVA			
Obsah:	PŮDORYS – VYTÁPĚNÍ		
Díl:	D.1.4.3-VYTÁPĚNÍ + PLYNOINSTALACE		