



SIONKOVA 7–2.NP–BYT Č.4

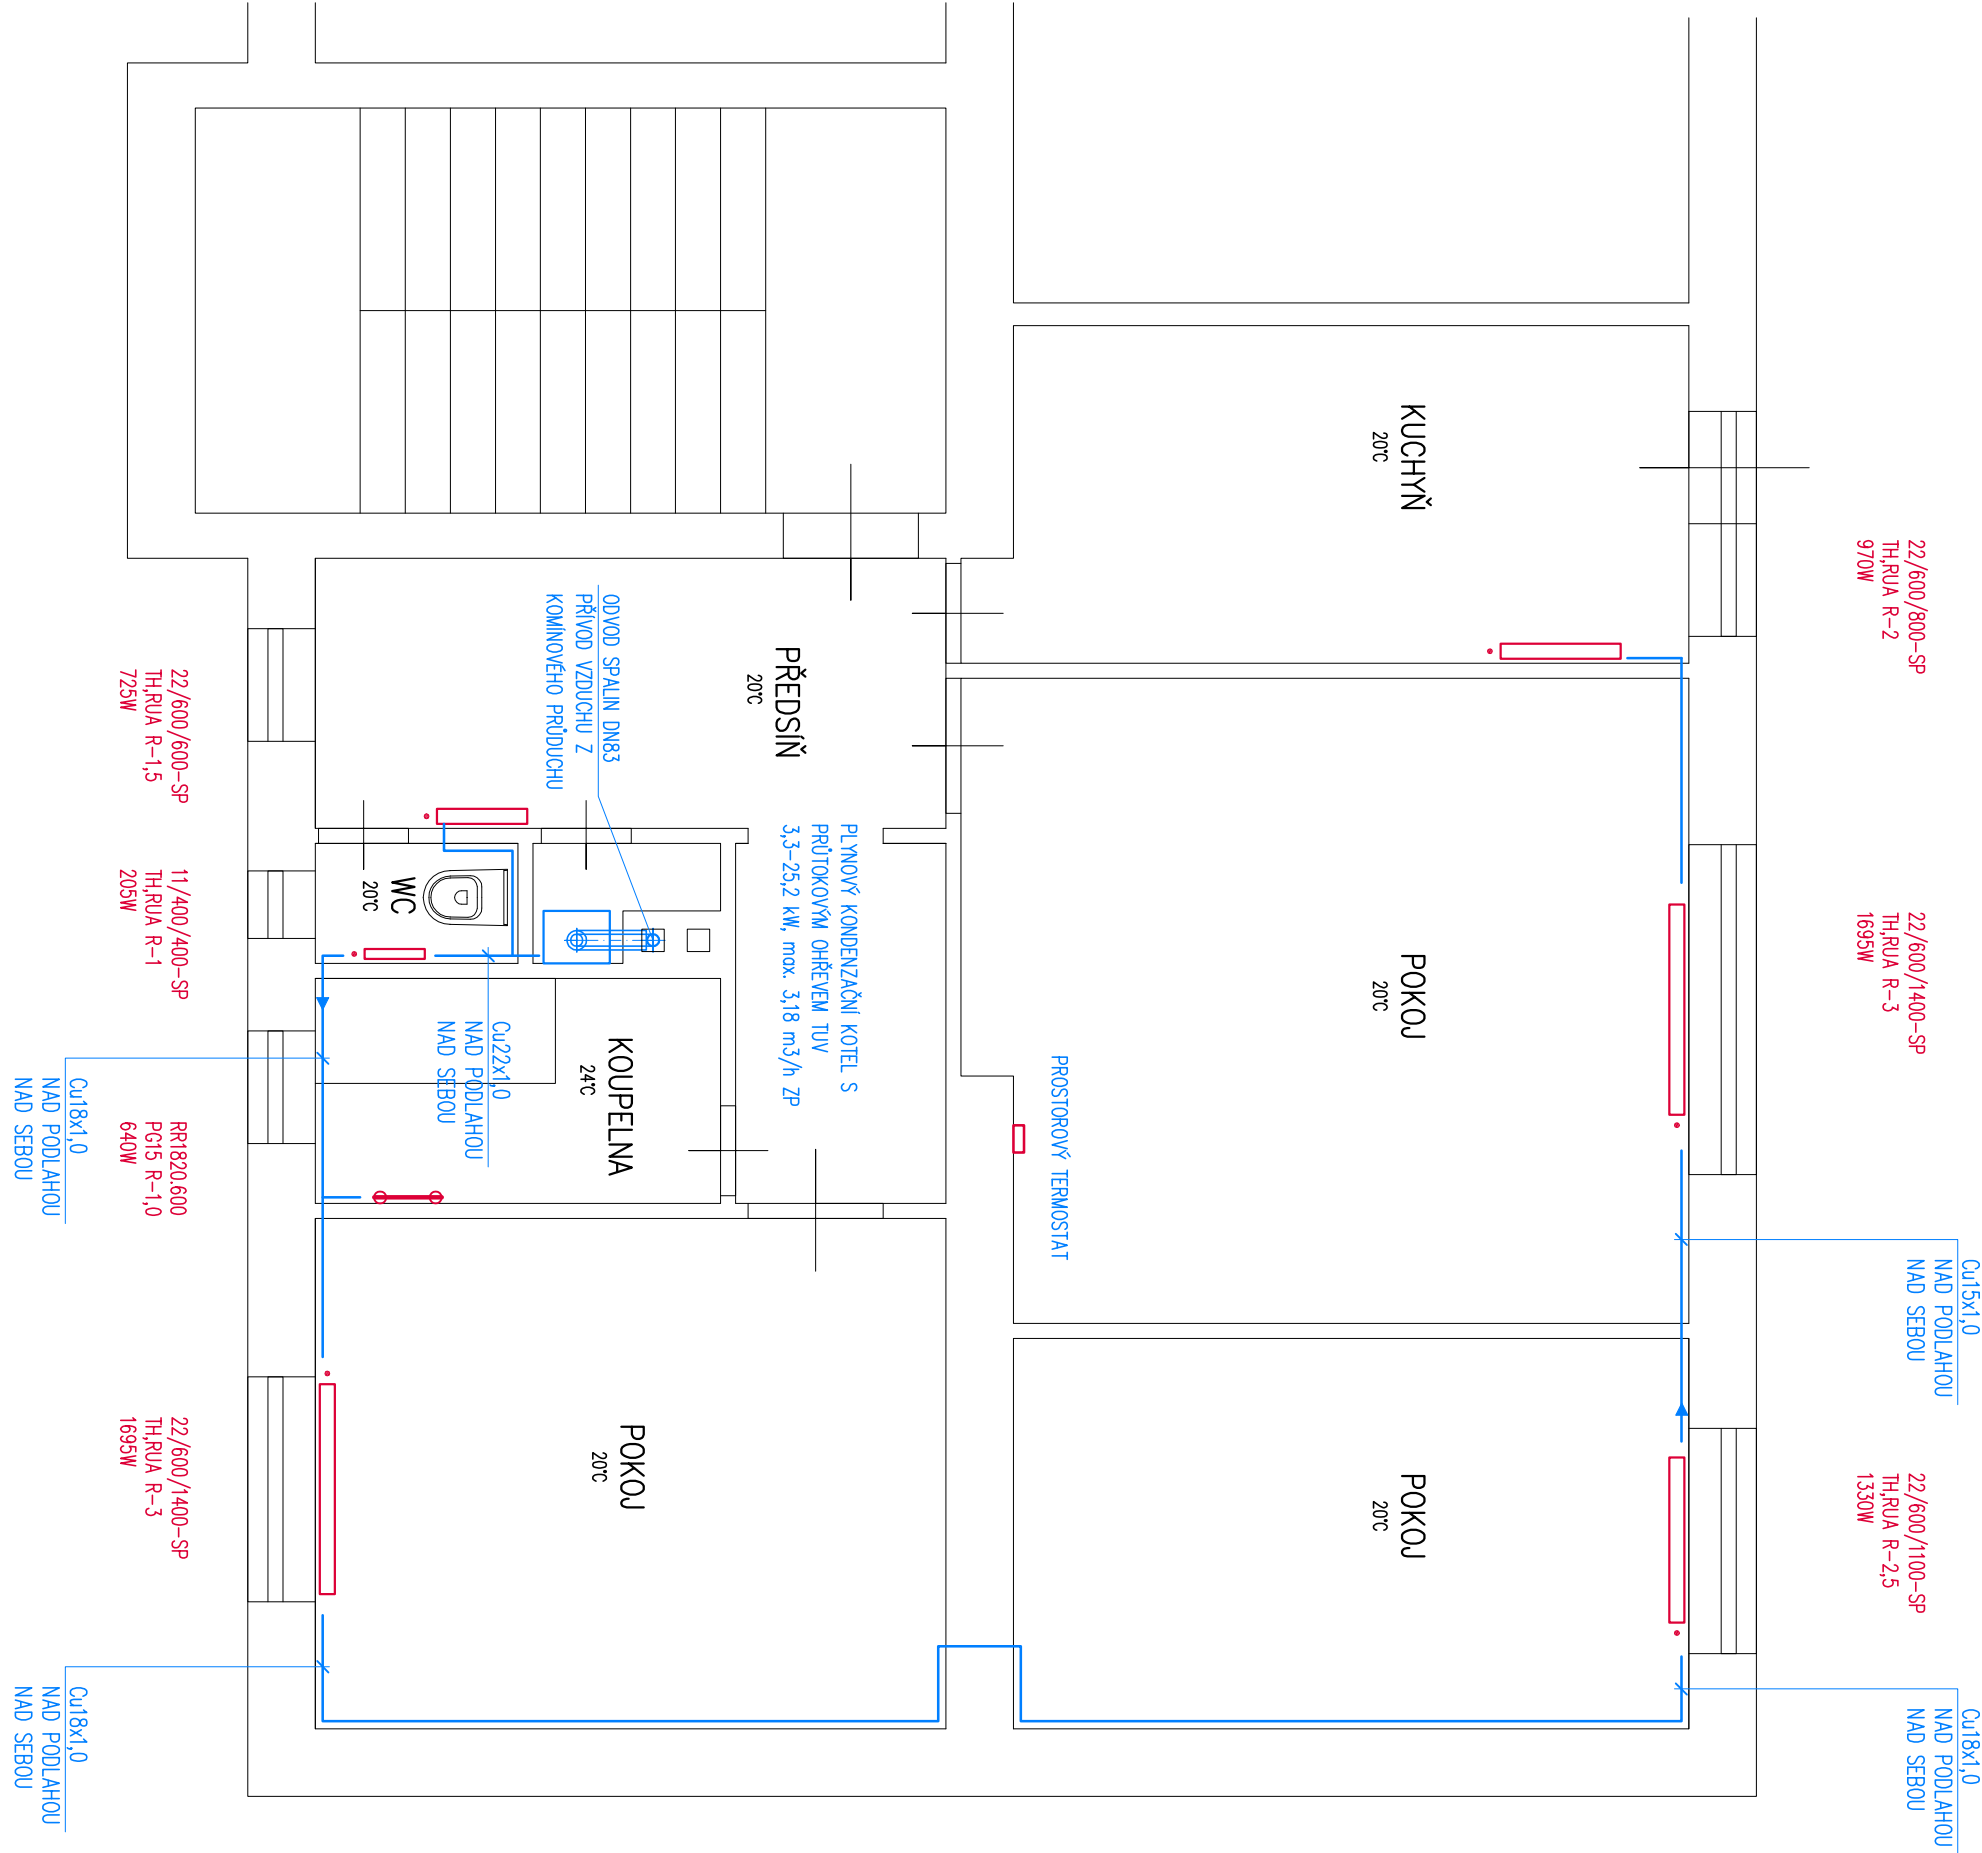

ZAPOJENÍ KOTLE

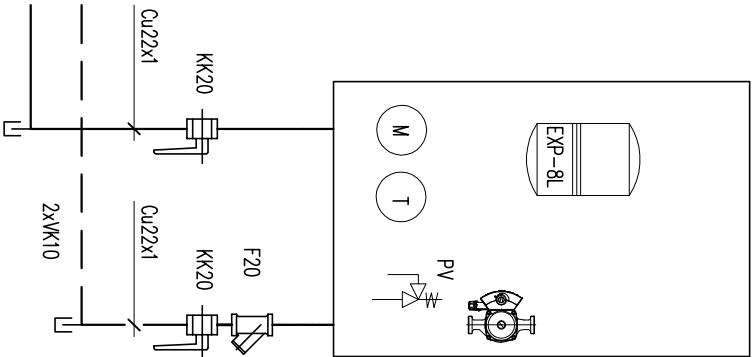


POZNÁMKA

- PŘED ZAPOČETÍM REALIZACE BUDE ODBORNOU KOMINICKOU ORGANIZACÍ PROVEDENA IDENTIFIKACE STÁVAJÍCÍCH KOMINOVÝCH PRŮDUCHŮ (PŘÍSLUŠNOST K BYTŮM), REVIZE JEJICH PRŮCHODNOSTÍ A TYTO ŘADNĚ VYČISTĚNY OD VEŠKERÝCH SPALINOVÝCH USAZENIN A NEČISTOT – NEZBYTNĚ PRO MOŽNOST NASÁVÁNÍ SPALOVACÍHO VZDUCHU KONDENZAČNÍMI KOTLY ZE STÁVAJÍCÍCH PRŮDUCHŮ.
- PŘÍPOJKY K TĚLESŮM JSOU NARŽEŇENY V JEDNOTNÉ DIMENZÍ Cu 15x1
- POTRUBÍ BUDE VEDENO U PODLAHY NAD SEBOU

LEGENDA

- 21/500/400–SP OCELOVÉ DESKOVÉ TĚLESO SE SPODNÍM PŘÍPOJENÍM A ZABUDOVANOU VENTILOVOU VLOŽKOU
- TH TERMOSTATICKÁ HLAVICE S KAPALINOVÝM ČIDLEM (M30x1,5)
- RUA REGULÁČNÍ A UZAVÍRACÍ ARMATURA PRO TĚLESA SE SPODNÍM PŘÍPOJENÍM
- R STUPEŇ PŘEDNASTAVENÍ REGULACE VENTILOVÉ VLOŽKY, nast. 1–kv min.=0,13, nast. 8–kv min.=0,75 (2–0,22, 3–0,31, 4–0,38, 5–0,47, 6–0,57, 7–0,66)
- RR RŮČNÍKOVÝ RADIAČNÍK SE STŘEDOVÝM PŘÍPOJENÍM
- PG15 PŘÍPOJOVACÍ GARNITURA PRO STŘEDOVÉ PŘÍPOJENÍ VČ. HLAVICE A PVC KRYTKY

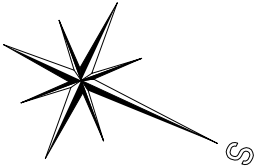

–15°C

| | | | | | | | |
|----------------------------------|--|--|--|----------------|--|---|--|
| Zodp.projektant: | | Ivo Neužil | | Ivo Neužil | | IVO NEUŽIL – THERM | |
| Obec: | | Ostava | | Okres: | | AUTORIZOVANÝ TECHNIK - TECHNICKÁ PROSTŘEDÍ | |
| Investor : | | Státutární město Ostava, Píkešovo náměstí 1803/8, 729 30 Ostava | | Měřítko: | | STAVEB - VYTÁPĚNÍ A VZDUCHOTECHNIKA | |
| Akce: | | VÝMĚNA PLYNOINSTALACE A ZŘÍZENÍ ETÁŽOVÉHO VYTÁPĚNÍ VE VOLNÉ BYTOVÉ JEDNOTCE VE SPRÁVĚ MOB SLEZSKÁ OSTAVA | | Datum: | | Velké Albrechtice 516, 742 91 Velké Albrechtice | |
| BYT Č.4–2.NP, SIONKOVA 7, OSTAVA | | BYT Č.4–2.NP, SIONKOVA 7, OSTAVA | | Zak.číslo: | | GSM : +420 603 908 519 | |
| PŮDORYS – VYTÁPĚNÍ | | PŮDORYS – VYTÁPĚNÍ | | Stupeň: | | e-mail : neuzilivo@seznam.cz | |
| Díl: | | D.1.4.3–VYTÁPĚNÍ + PLYNOINSTALACE | | Číslo výkresu: | | 1:50 | |
| | | | | | | březen 2017 | |
| | | | | | | 34/2017 | |
| | | | | | | DPS | |
| | | | | | | Číslo kopie: | |