

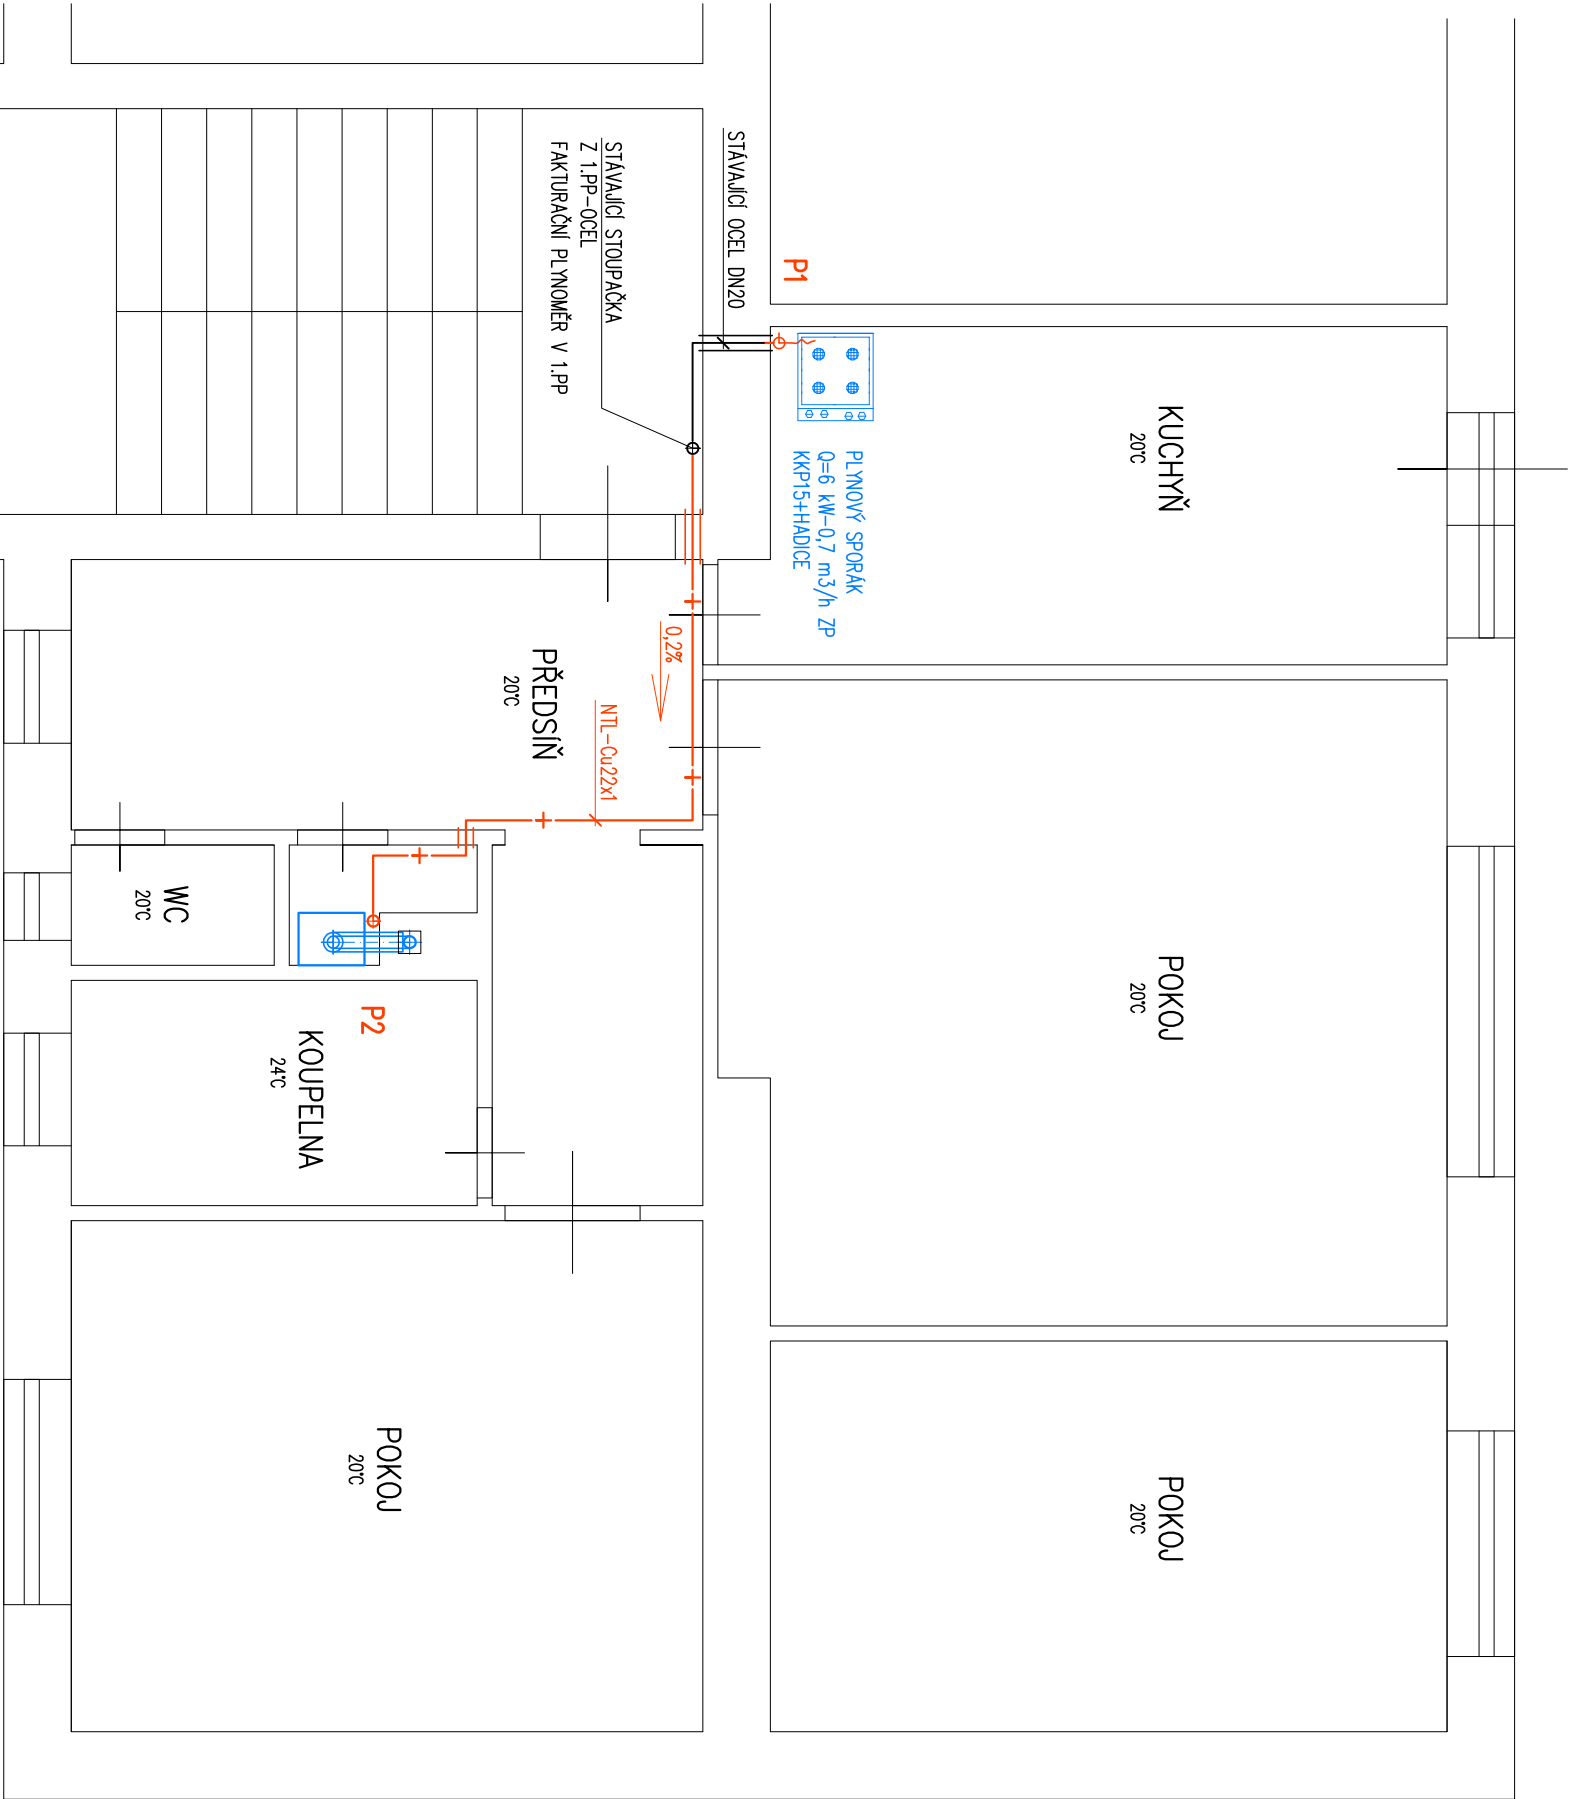


SIONKOVA 7-2.NP-BYT Č.4

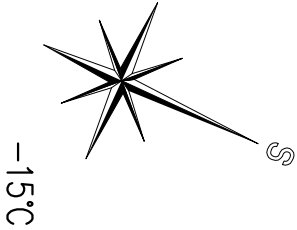

PLYNOVÝ KONDENZAČNÍ KOTEL S
PRŮTOKOVÝM OHŘEVEM TUV
3,3-25,2 kW, max. 3,18 m³/h ZP

SCHEMA ZAPOJENI SPOTŘEBIČŮ

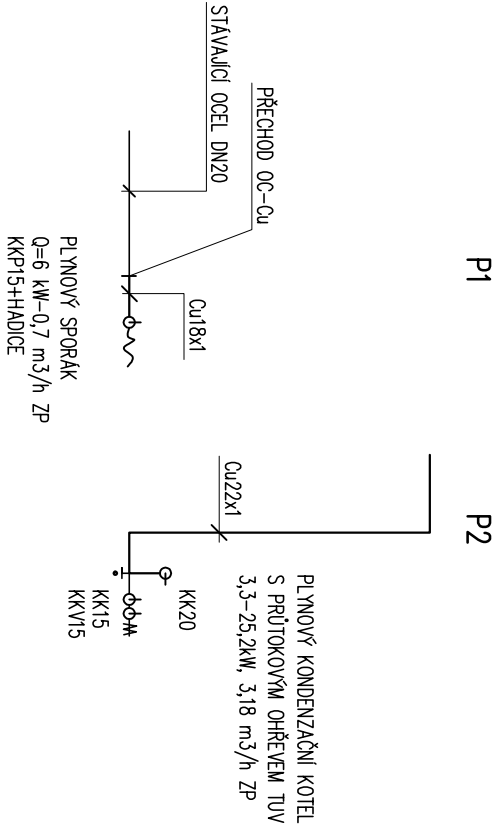

-15°C

Zodp.projektant:		Ivo Neužil	
Obec:		Ostřava	
Investor :		Statutární město Ostřava, Prokešovo náměstí 1803/8, 729 30 Ostřava	
Akce:		VÝMĚNA PLYNOINSTALACE A ZŘÍZENÍ ETÁŽOVÉHO VYTÁPĚNÍ VE VOLNÉ BYTOVÉ JEDNOTCE VE SPRÁVĚ MOB SLEZSKÁ OSTRAVA	
Díl:		D.1.4.3-VYTÁPĚNÍ + PLYNOINSTALACE	
Obsah:		PŮDORYS – PLYNOINSTALACE	
Díl:		D.1.4.3.b-02	