


SIONKOVA 7-2.NP-BYT Č.4

DEMONTÁŽ STÁVAJÍCÍHO  
PODOKENNÍHO TOPIDLA KARMA 4,  
VČ. ODVODU SPALIN A ZAZDĚNÍ  
OTVORU

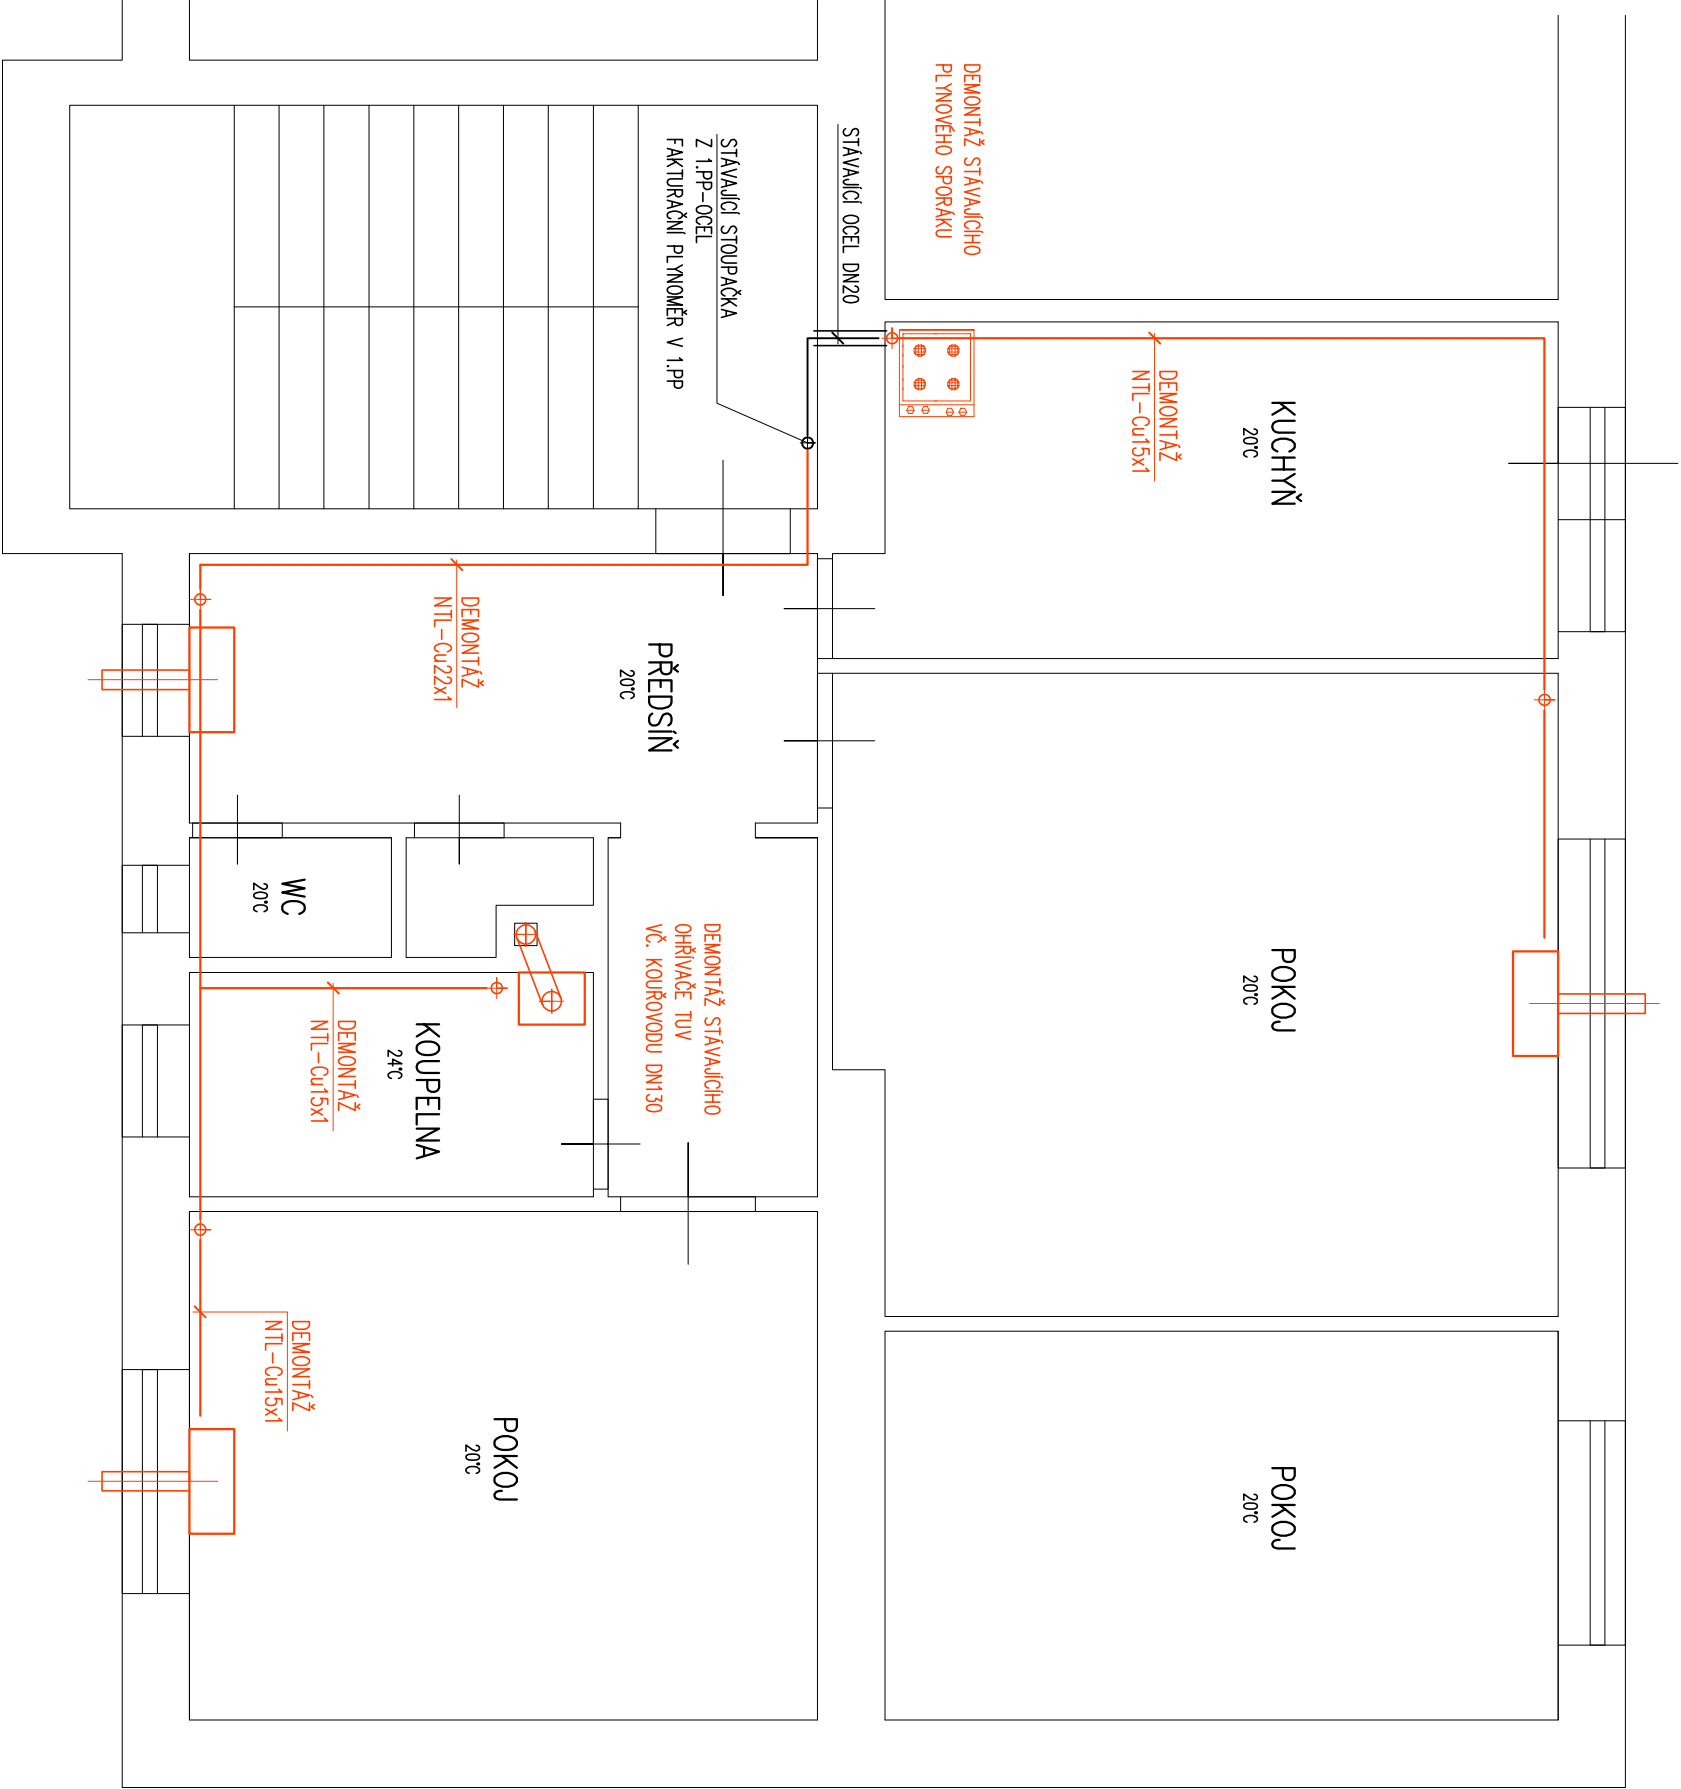

DEMONTÁŽ STÁVAJÍCÍHO  
PODOKENNÍHO TOPIDLA KARMA 4,  
VČ. ODVODU SPALIN A ZAZDĚNÍ  
OTVORU

DEMONTÁŽ STÁVAJÍCÍHO  
PODOKENNÍHO TOPIDLA KARMA 4,  
VČ. ODVODU SPALIN A ZAZDĚNÍ  
OTVORU

Zodp.projektant:	Ivo Neužil	Vyracovali:	Ivo Neužil	IVO NEUŽIL – THERM AUTORIZOVANÝ TECHNIK - TECHNICKÁ PROSTŘEDÍ STAVĚB - VYTÁPĚNÍ A VZDUCHOTECHNIKA Valké Albrechtka 616, 742 91 Valké Albrechtka GSM : +420 603 908 519 e-mail : neužilivo@seznam.cz	
Obec:	Ostřava	Okres:	Ostřava – město		
Investor :	Statutární město Ostřava, Prokešovo náměstí 1803/8, 729 30 Ostřava				
Akce:	VÝMĚNA PLYNOINSTALACE A ZŘÍZENÍ ETÁŽOVÉHO VYTÁPĚNÍ VE VOLNÉ BYTOVÉ JEDNOTCE VE SPRÁVĚ MOB SLEZSKÁ OSTRAVA				
	BYT Č.4-2.NP, SIONKOVA 7, OSTRAVA				
Obsah:	PŮDORYS – DEMONTÁŽE				
Díl:	D.1.4.3-VYTÁPĚNÍ + PLYNOINSTALACE			Číslo výkresu:	Číslo kopie:
	D.1.4.3.b-03				