Detail **D1**

- zateplení atiky

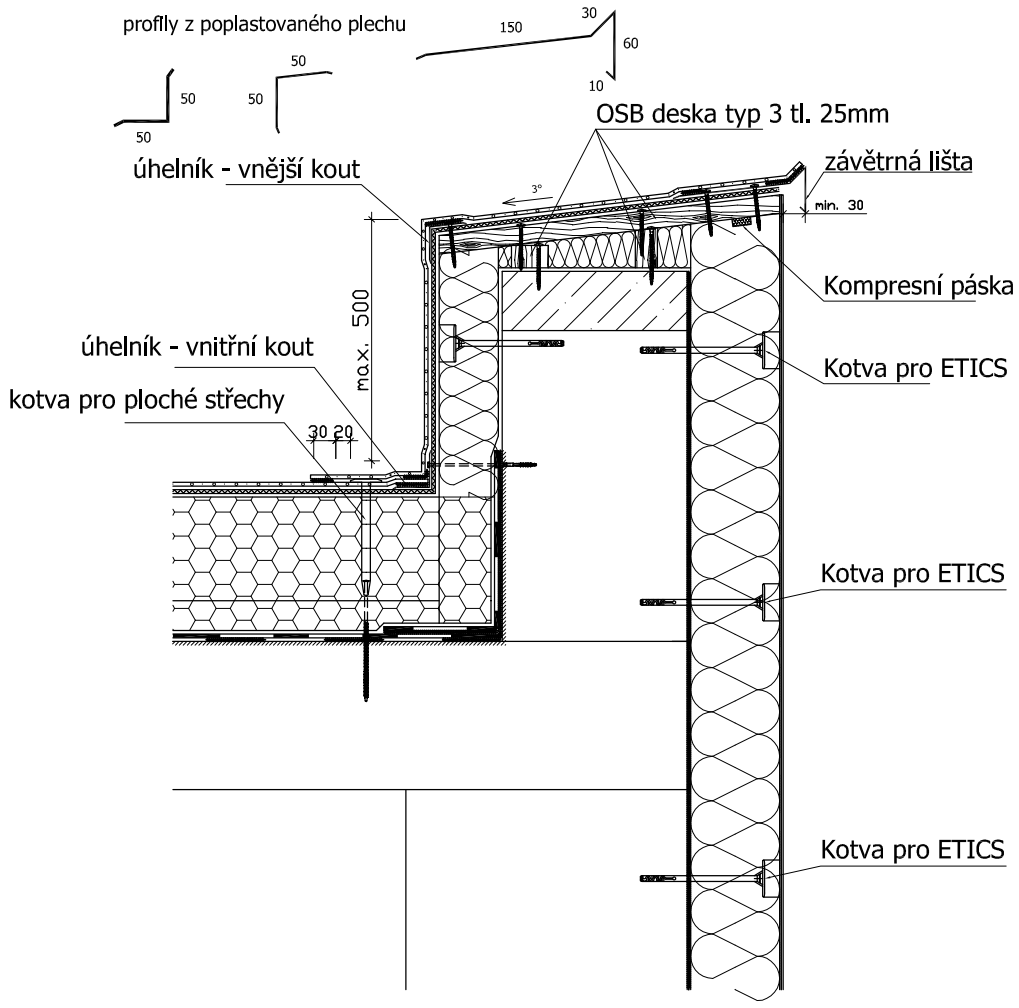

Detail **D3**

- lemování obv. zdiva nad střechou

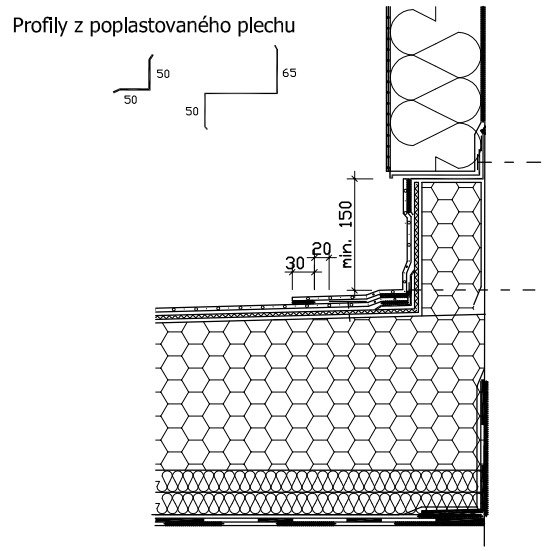

Detail **D4**

- ukončení střechy u okapu

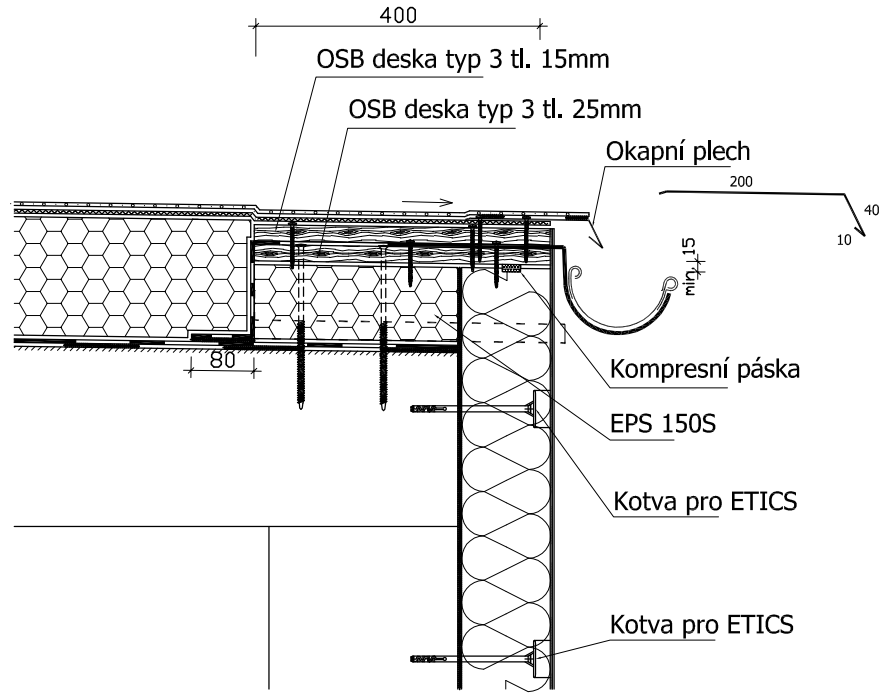

Detail **D2**

- zateplení ostění a parapetu okna

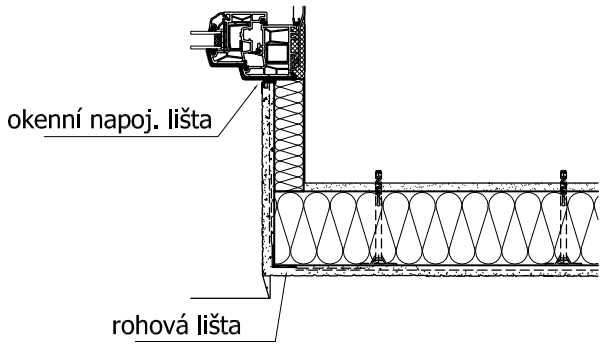

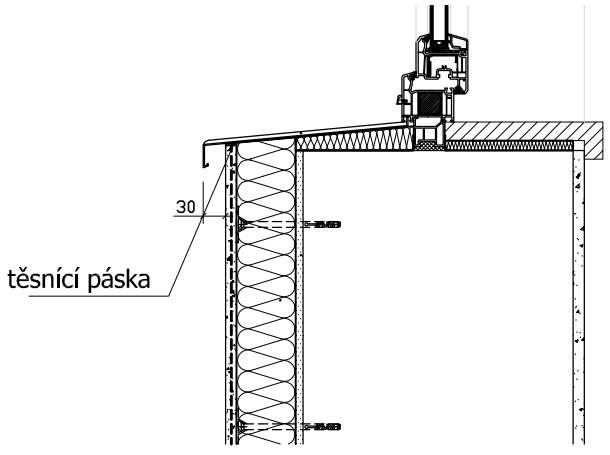

Zodp. projektant: ing. Miroslav Pytel	Vypracoval: ing.Vlasta Vargová	Kreslil: Ing. Ivana Hrbáčková	Wamp in s.r.o. PROJEKTOVÁNÍ REALIZACE STAVEB
Investor	SMO MOb Slezská Ostrava, Těšínská 35		
Akce	**SNÍŽENÍ ENERGETICKÉ NÁROČNOSTI HASIČSKÉ STANICE KOBLOV**	Stupeň	DPS
		Datum	02/2016
Místo stavby	č.p.343, Ostrava- Koblov	Zak. číslo	III/2016
Část	**D.1.1 ARCHITEKTONICKO-STAVEBNÍ ŘEŠENÍ**	Měřítko: 1:10	Číslo výkresu: **12**
Obsah	**STAVEBNÍ DETAILY**		