POHLED P2
SEVEROVÝCHODNÍ

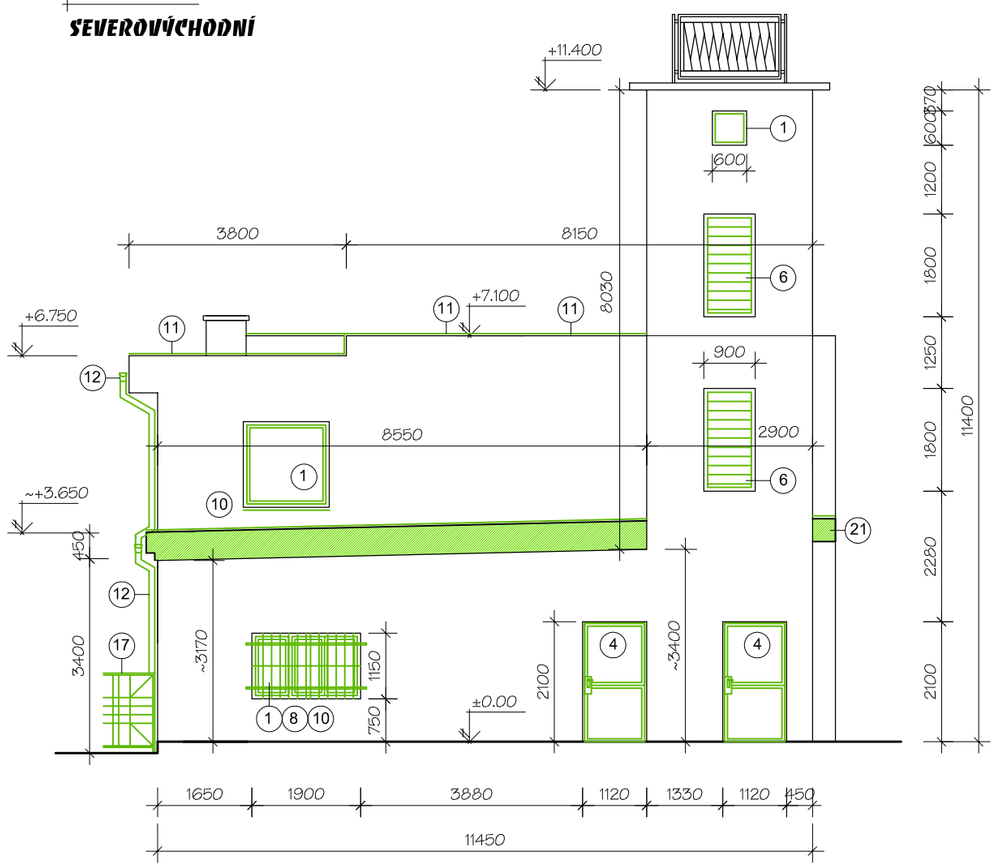

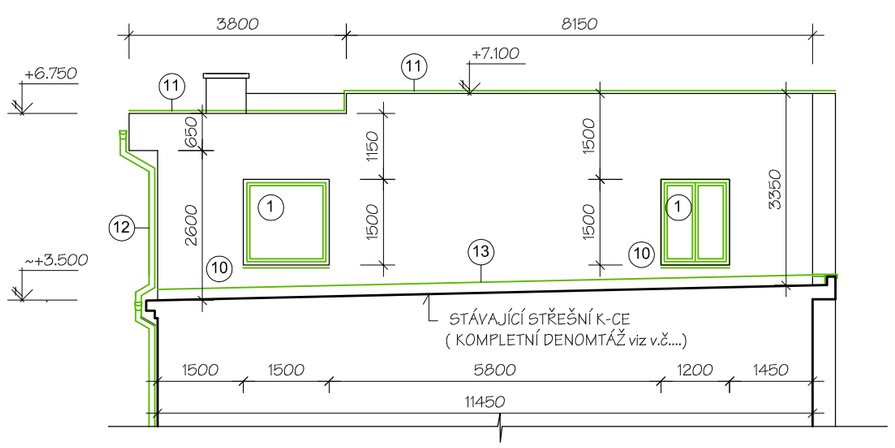

POHLED P1
SEVEROZÁPADNÍ

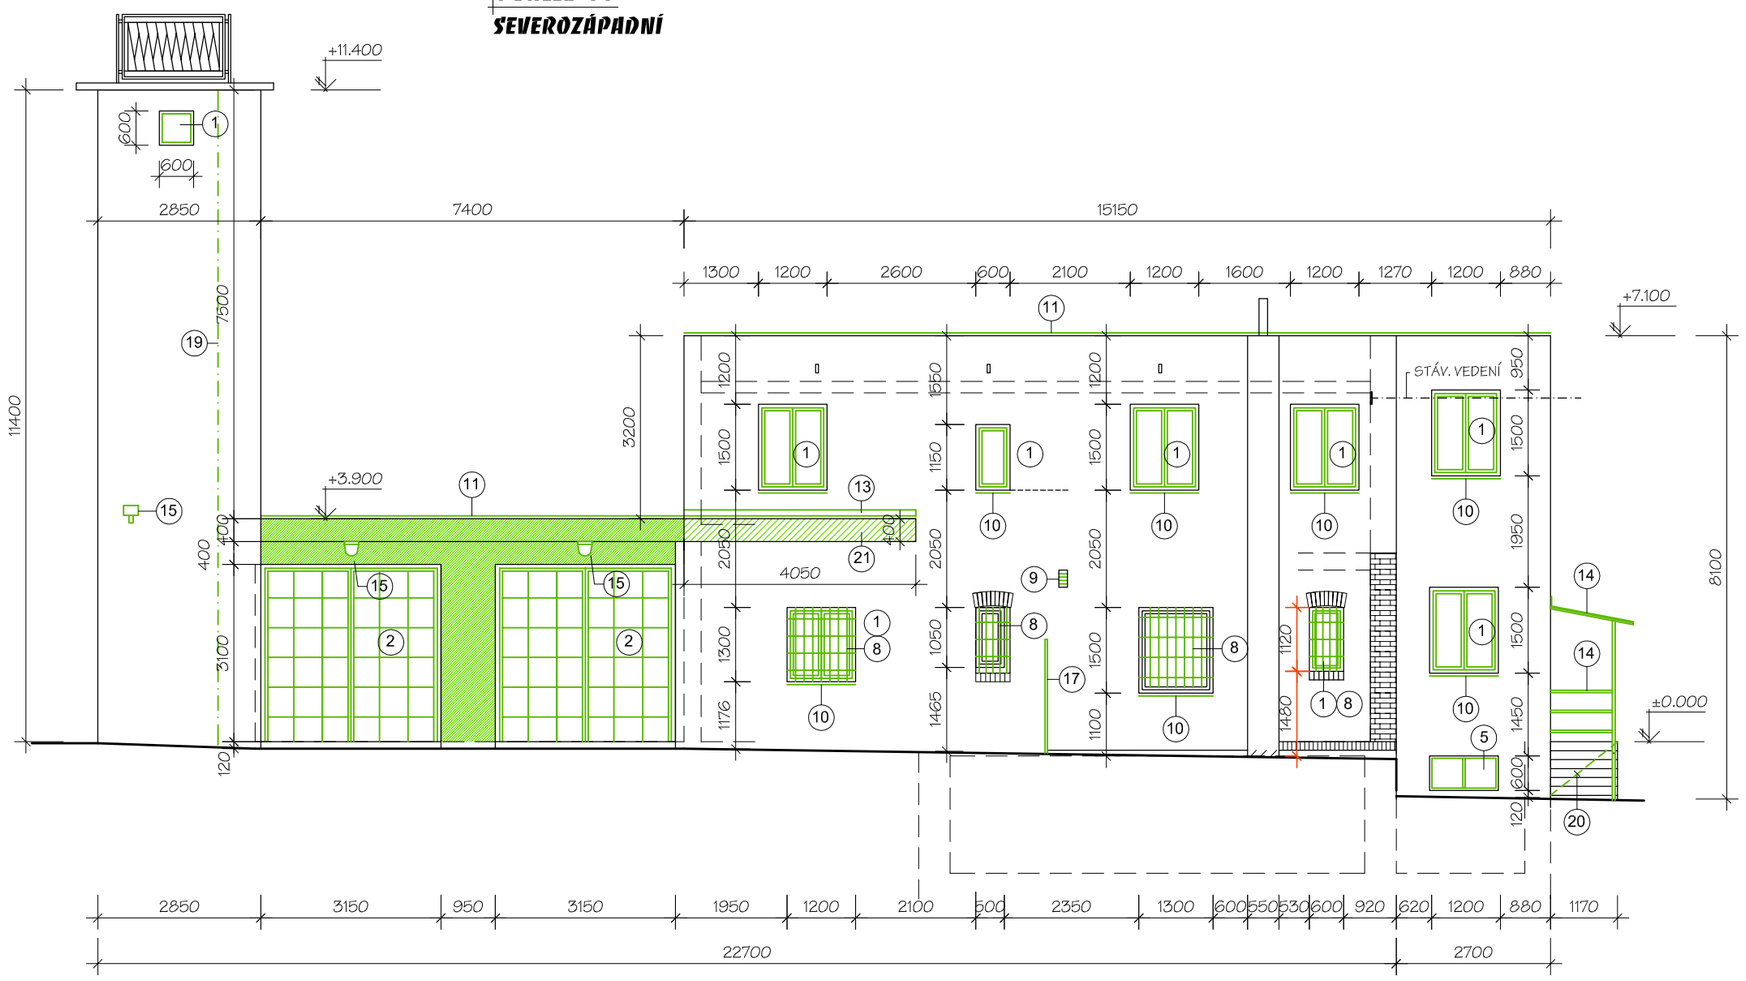

LEGENDA BOURACÍCH PRACÍ

- STÁVAJÍCÍ KONSTRUKCE
- BOURANÉ KONSTRUKCE
- DEMONTOVANÉ KONSTRUKCE

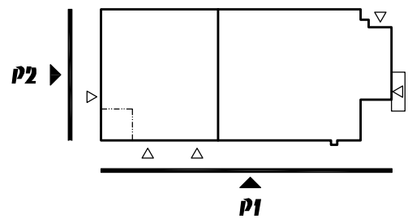

1. DEMONTÁŽ DŘEVĚNÝCH ZDVOJENÝCH OKEN VČ. VYBOURÁNÍ KER. OBKLADU VNITŘNÍCH PARAPETŮ
2. DEMONTÁŽ GARÁŽOVÝCH OCELOVÝCH DVOUKŘÍDLOVÝCH VRAT
4. DEMONTÁŽ OCELOVÝCH DVEŘÍ
5. DEMONTÁŽ OCEL. SKLEPNÍCH OKEN
6. DEMONTÁŽ VÝPLNÍ - DŘEV. ŽALUZIE
8. DEMONTÁŽ OCELOVÝCH MŘÍŽÍ - KOTVENÉ DO OSTĚNÍ
9. DEMONTÁŽ VĚTRACÍ MŘÍŽKY
10. DEMONTÁŽ OPLECHOVÁNÍ VENKOVNÍCH PARAPETŮ
11. DEMONTÁŽ OPLECHOVÁNÍ ATIKY VČ. LEMOVÁNÍ SVISLÉ STĚNY ATIK. ZDIVA
12. DEMONTÁŽ STŘEŠNÍHO ŽLABU VČ. SVISLÉHO SVODU
13. DEMONTÁŽ LEMOVÁNÍ ZDIVA
14. DEMONTÁŽ ZÁBRADLÍ Z OCEL. TRUBEK A NAVAZUJÍCÍ K-CE ZASTŘEŠNÍ
15. DEMONTÁŽ VENKOVNÍHO OSVĚTLENÍ
17. DEMONTÁŽ STÁVAJÍCÍHO OPLOCENÍ - KRAJNÍ POLE
19. DEMONTÁŽ HROMOSVODU
20. VYBOURÁNÍ KER. DLAŽBY VČ. ODSTRANĚNÍ LEPIDLA
21. VYBOURÁNÍ KONSTRUKCE ŘÍMSY VČ. DEMONTÁŽE OPLECHOVÁNÍ

Zodp. projektant: ing. Miroslav Pytel	Vypracoval: ing.Vlasta Vargová	Kreslil: Ing. Ivana Hrbáčková	amp.in
Investor	SMO MOb Slezská Ostrava, Těšínská 35		
Akce	SNÍŽENÍ ENERGETICKÉ NÁROČNOSTI HASIČSKÉ STANICE KOBLOV	Stupeň	DPS
		Datum	02/2016
Místo stavby	č.p.343, Ostrava- Koblov	Zak. číslo	III/2016
Část	D.1.1 ARCHITEKTONICKO-STAVEBNÍ ŘEŠENÍ	Měřítko:	Číslo výkresu:
Obsah	POHLED P1, P2 - bourací práce	1:100	3