



Pomáhat a chránit

POLICIE ČESKÉ REPUBLIKY
KRAJSKÉ ŘEDITELSTVÍ POLICIE MORAVSKOSLEZSKÉHO KRAJE

odbor informačních a komunikačních technologií

DIK
J




Č. j. KRPT-2180-37/ČJ-2016-0700IT

Ostrava 4. března 2016

Počet listů: 1
Přílohy: 4/2

Ostravské komunikace, a. s.
Ing. Miloš NOVÁK
Místopředseda představenstva
Novoveská 25/1266
709 00 O S T R A V A – MARIÁNSKÉ HORY

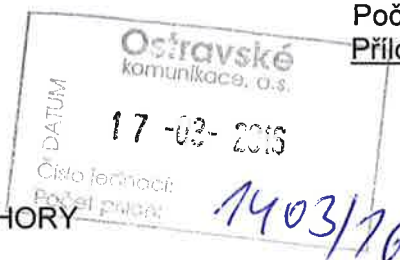

" Vybudování nových parkovacích ploch v okolí ZOO Ostrava, k. ú. Slezská Ostrava "
- existence podzemních a nadzemních telekomunikačních kabelových tras ve správě
MV ČR

Zn. : OKAS-0544/TSÚ/SI

V lokalitě stavby "Vybudování nových parkovacích ploch v okolí ZOO Ostrava, k.ú. Slezská Ostrava", nemá dle předložené dokumentace, OIKT PČR Ostrava ve své správě žádné podzemní ani nadzemní telekomunikační kabelové trasy.

Pozn.: nejbližší telekomunikační kabelová trasa MV ČR je zakreslena v příloze č. 1

Vypracoval:
Ing. Jaroslav Neuvert
607 611 179

Ing. Rostislav Staníček
vedoucí odboru




30. dubna 24
728 99 Ostrava

www.policie.cz

Tel.: +420 974 721 279
Fax: +420 974 721 926

E-mail: krpt.oikt.podatelna@pcr.cz

SOŠKA

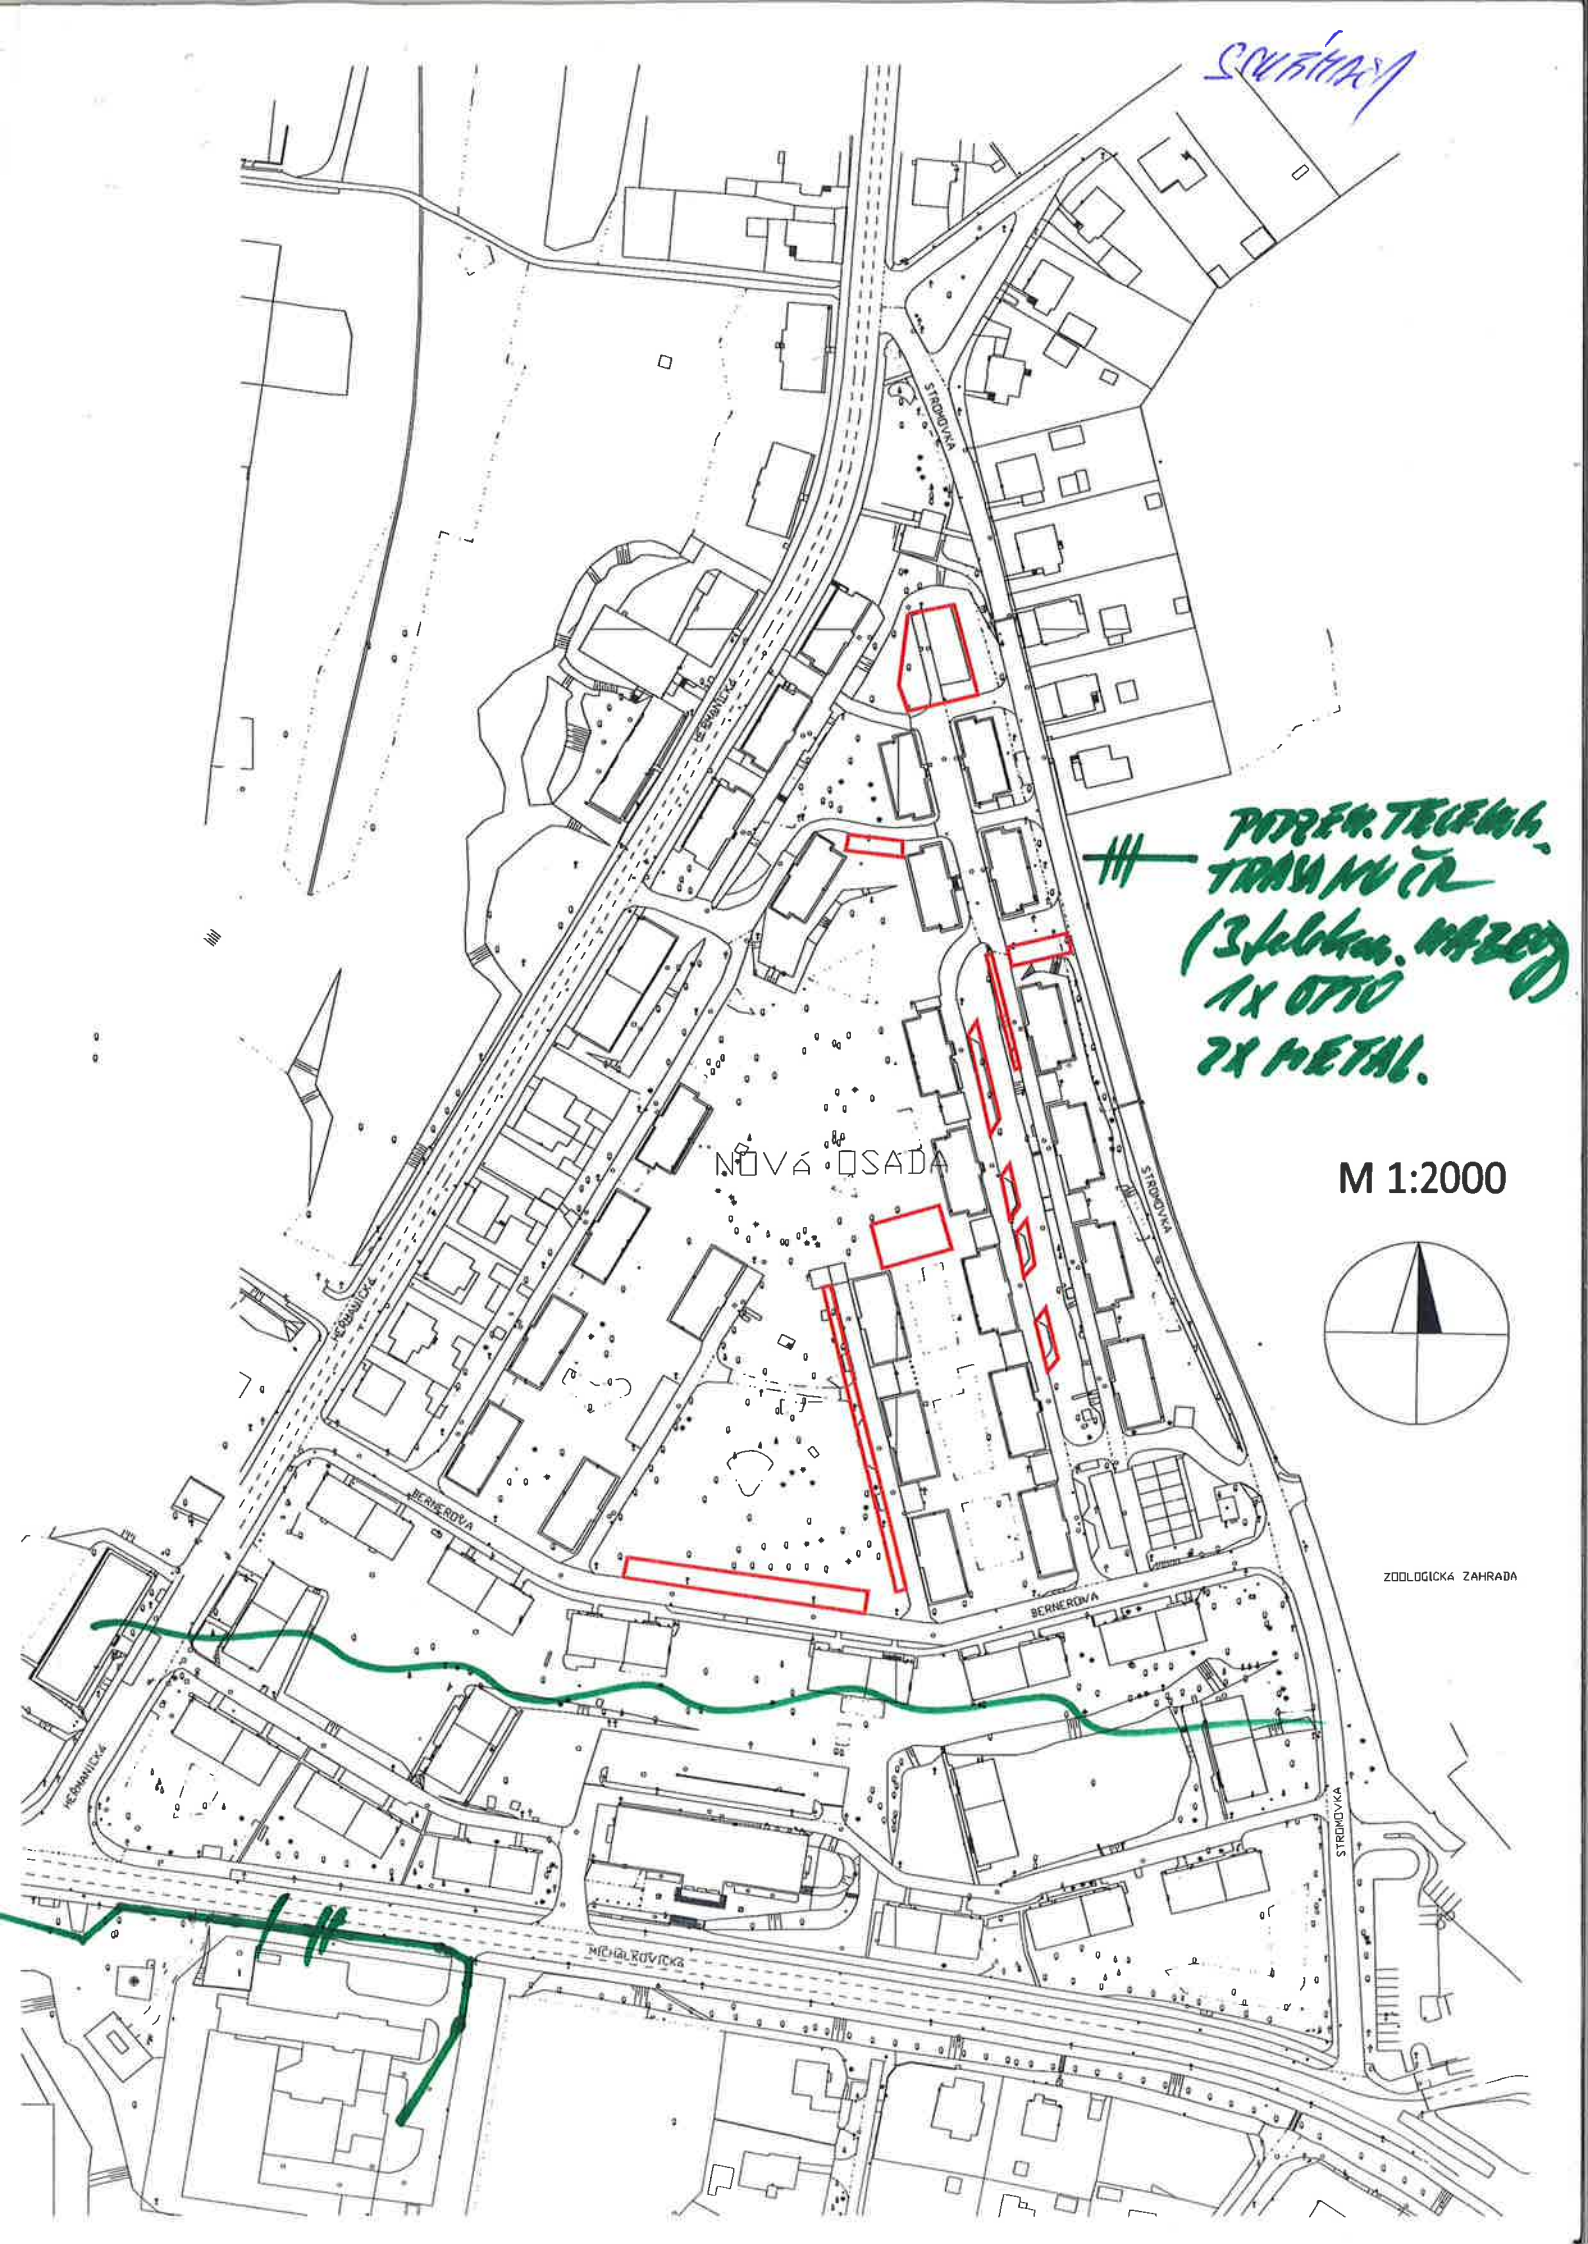

PODPR. TELEFON.
TRASA MČR
(3. kategorie, MČR)
1x OTTO
2x METAL.

NOVÁ OSADA

M 1:2000



ZOOLOGICKÁ ZAHRADA