NÁSTUPNÍ SCHODIŠTĚ Z UL. TĚŠÍNSKÉ

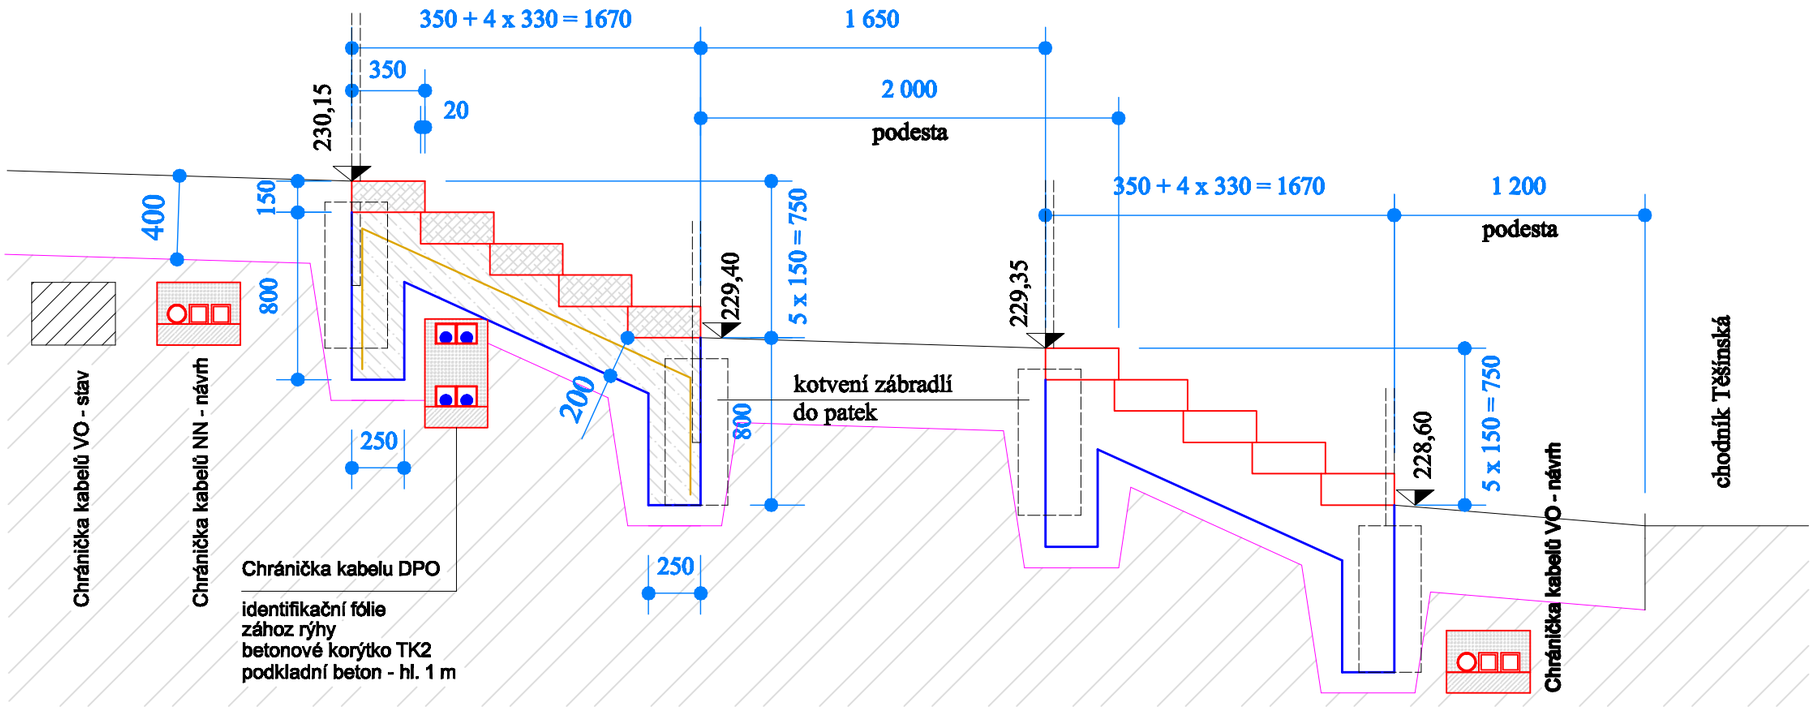

VYROVNÁVACÍ STUPNĚ POD PYLONY

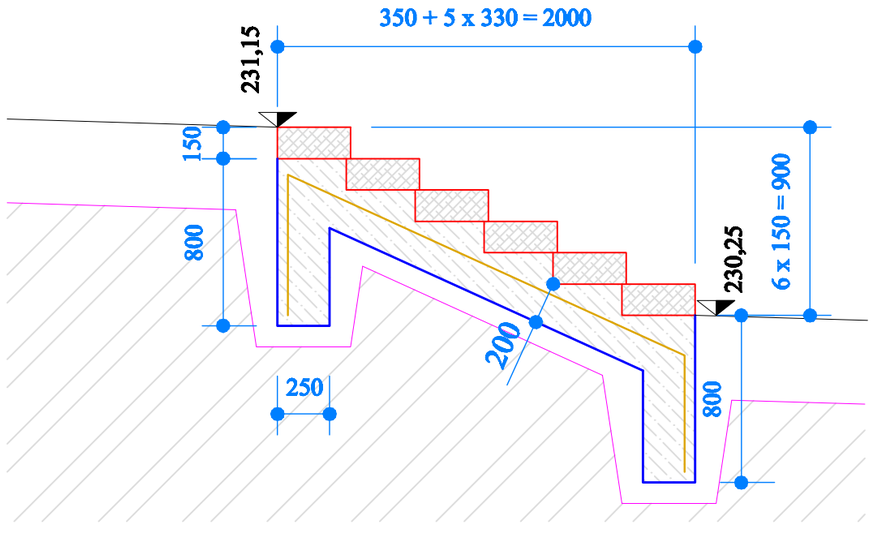

Výztuž armovací sítí KARI

nástupní schodiště = 2 x 3,0 x 2,5 = 15,0 m2
vyrovnávací stupně pod pylony = 3,20 x 4,0 = 12,8 m2

ZODP. PROJEKTANT	VYPRACOVAL	Ing. Milan Palák autorizovaný inž. pro obor dopravní stavby Rudné 76 700 30 Ostrava - Zábřeh
Ing. Milan Palák	Ing. Milan Palák	
OBJEDNATEL : SMO, městský obvod Slezská Ostrava		
NÁZEV AKCE : TROJICE - RESTAUROVÁNÍ POMNÍKU OBĚTEM HORNICKÉ STÁVKY 1894 ZPEVNĚNÉ PLOCHY	DATUM: říjen 2016 MĚŘÍTKO: 1 : 25 STUPEŇ: projektová dokumentace pro realizaci stavby	
OBSAH : Terénní stupně - schody	VÝKRES ČÍSLO: C.100.1.2.6	